


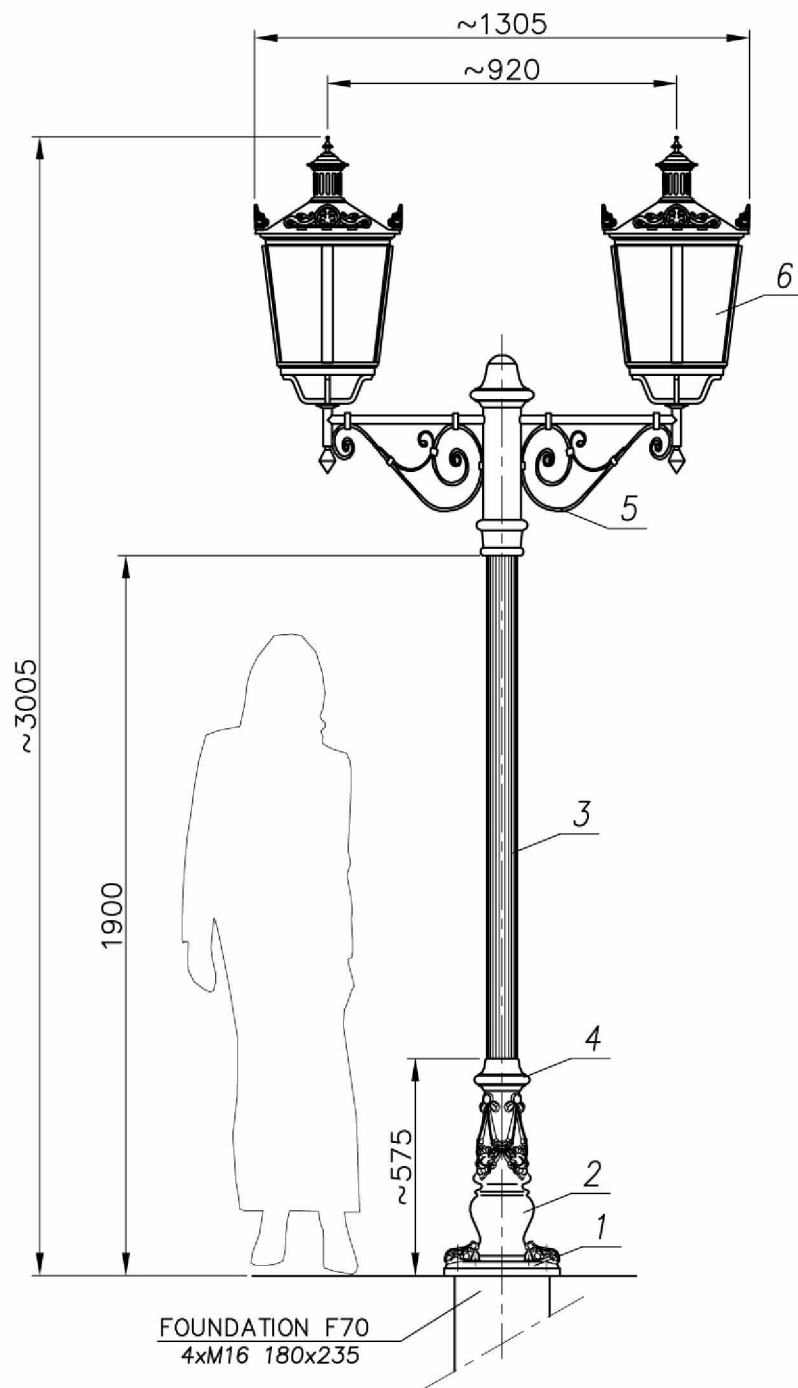

7	Kabel/Cable YDY 3x1,5MM ²		-	-	-	-	-	
6	Oprawa/Luminary G02 (Mars)		-	polycarb	2	-	-	
5	Ramie/ Arm R56		-	stal	2	-	-	
4	SZUP A6	Ozdoby	-	odlew alum.	1	-	-	
3		Rura kanel.	-	aluminium	1	-	-	
2		Baza stupa	-	odlew alum.	1	-	-	
1		Masking frame	-	odlew alum.	4	-	-	
nr	nazwa		rysunek	material	ilość	jedn.	całk.	uwagi
						waga		
zmiana 0					dimensional tolerance: +/- 20mm			
	nazwisko	data	podpis	nazwa zakładu				
projektował:	G.D.			 FIRMA PRODUKCYJNO-HANDLOWA "ART-METAL" Sp.J. Łapino 34 83-331 Przyjaźń tel. (+48 58) 681 80 78 http://www.art-metal.pl				
opracował:	M.S.	10.04.2007						
zatwierdził:								
nazwa				hc=3005	A6/2xR56/2xG02			
				MC2	STANDARD			
skala	arkusz	numer rysunku			nr.arkusza			
1: 20	210x297	MC2			1/1			

MALOWANIE:

POWŁOKA ANTYKOROZYJNA
KOLOR RAL 7021

FUNDAMENT:

FUNDAMENT NIE WCHODZI W SKŁAD ZESTAWU

nazwa	wartość
strefa obciążenia wiatrem	I
wsp.dynamiczny	1,2
kategoria terenu	II
klasa obciążenia	A
częściowy wsp. dla obc. wiatrem	1,4
częściowy wsp. dla obc. stałego	1,2
obliczeniowa prędkość wiatru	20 [m/s]

ACCORDING TO: PN-EN 40-3-1, PN-EN 40-3-3

NR RYS. A/	TEMAT:	PROJEKT ZAGOSPODAROWANIA PARKU MIEJSKIEGO W SZCZUCZYNIE PRZY UL. SENATORSKIEJ NA DZIAŁCE O NR GEOD. 801		
DATA: 10 marzec 2009r.	ADRES:	działka o nr geod. 801 w Szczuczynie, ul. Senatorska		
	INWESTOR:	Gmina i Miasto Szczuczyn ul. Plac Tysiąclecia 23, 19–230 Szczuczyn		
SKALA:	NAZWA RYSUNKU:	LATARNIA OGRODOWA MC 2		
PROJEKTOWAŁ:	mgr inż. arch. Piotr Kuczyński	NR UPRAWNIENI: Bp 27/01		
WSPÓŁPRACA:	mgr inż. arch. Agnieszka E. Kacperska	---		
			NR STR.	



UWAGA:
Projektuje się ogrodzenie systemowe. Firmy AW Wiśniowski model AW 10.62.
Przy wejściach na teren parku należy zastosować słupy 120x120mm wysokości 87mm, pozostałe słupki między przęsłami o wymiarach 80x80x87.
Rozstaw słupów zgodnie z rysunkami wykonawczymi sporządzonymi przez wykonawcę ogrodzenia. Sugerowany rozstaw słupów w osiach co 220-250cm.
Maksymalna wysokość ogrodzenia licząc od górnego poziomu cokołu wynosi 1m.

Istniejący cokół należy nadmurować - 3 warstwy cegieł gr.6cm i wykonać okapnik z cegły klinkierowej koloru ceglasto-czerownego.
Cokół wykończyć tynkiem mozaikowym w kolorze ceglastoczerownym zmieszanym z ciemnym brązem.

Ogrodzenie wykonać w kolorze czarnym.

NR RYS. A/	TEMAT: PROJEKT ZAGOSPODAROWANIA PARKU MIEJSKIEGO W SZCZUCZYNIE PRZY UL. SENATORSKIEJ NA DZIAŁCE O NR GEOD. 801
DATA: 10 marzec 2009r.	ADRES: działka o nr geod. 801 w Szczuczynie, ul. Senatorska
	INWESTOR: Gmina i Miasto Szczuczyn ul. Plac Tysiąclecia 23, 19-230 Szczuczyn
SKALA: 1:250	NAZWA RYSUNKU: OGRODZENIE — WIDOK
PROJEKTOWAŁ: mgr inż. arch. Piotr Kuczynski	NR UPRAWNIENI: Bt 27/01
WSPÓŁPRACA: mgr inż. arch. Agnieszka E. Kacperska	---
	NR STR.



MAPA SYTUACYJNO-WYSOKOŚCIOWA
(do celów projektowych)
Skala 1:500

obwód Szczuczyn
gmina Szczuczyn
woj. podlaskie
arkusz mapy zasadniczej: 234.232.1011, 234.232.1012
234.232.1014, 234.232.1013

Wykonawca:
INTERGED Usługi Geodezyjne Robert Pytel
19-200 Grajewo, ul. Mickiewicza 6A, tel. (086) 272-64-84, 602278384.

Niniejszą mapę sporządzono w wyniku przetworzenia mapy zasadniczej
w skali 1:500 oraz w oparciu o wyniki własnego pomiaru uzupełniającego
z dn.05.03.2009

Kierownik roboty:

Grajewo, dnia 06.03.2009r.

Opis nieruchomości

Imię, nazwisko, adres	Oznaczenie ewidencyjne				
	numer			użytek klasa	powierz chnia (ha)
	KW	Jed.rej	działki		
Właściciel: udzi.1/1 Gmina i Miasto Szczuczyn, siedziba: 19-230 Szczuczyn ul. Pl. 1000-Lecia 23	18762	G680	801	Bz	0,7980
					0,7980

Powierzchnia rozkładu: siedem tysięcy dziewięćset osiemdziesiąt m²





MAPA SYTUACYJNO-WYSOKOŚCIOWA
(do celów projektowych)
Skala 1:500

obwód Szczuczyn
gmina Szczuczyn
woj. podlaskie
arkusz mapy zasadniczej: 234.232.1011, 234.232.1012
234.232.1014, 234.232.1013

Wykonawca:
INTERGED Usługi Geodezyjne Robert Pytel
19-200 Grajewo, ul.Mickiewicza 6A, tel. (086) 272-64-84, 602278384.

Niniejszą mapę sporządzono w wyniku przetworzenia mapy zasadniczej
w skali 1:500 oraz w oparciu o wyniki własnego pomiaru uzupełniającego
z dn.05.03.2009r.


Kierownik roboty:

Grajewo, dnia 06.03.2009r.

Opis nieruchomości

Imię, nazwisko, adres	Oznaczenie ewidencyjne				
	numer			użytek klasa	powierz. chnia (ha)
	KW	jed.rej.	działki		
Właściciel: udzi.1/1 Gmina i Miasto Szczuczyn, siedziba: 19-230 Szczuczyn ul. Pl. 1000-Lecia 23	18762	G680	801	Bz	0,7980
					0,7980

Powierzchnia rozkładem tysięcy dziewięćset osiemdziesiąt m/2

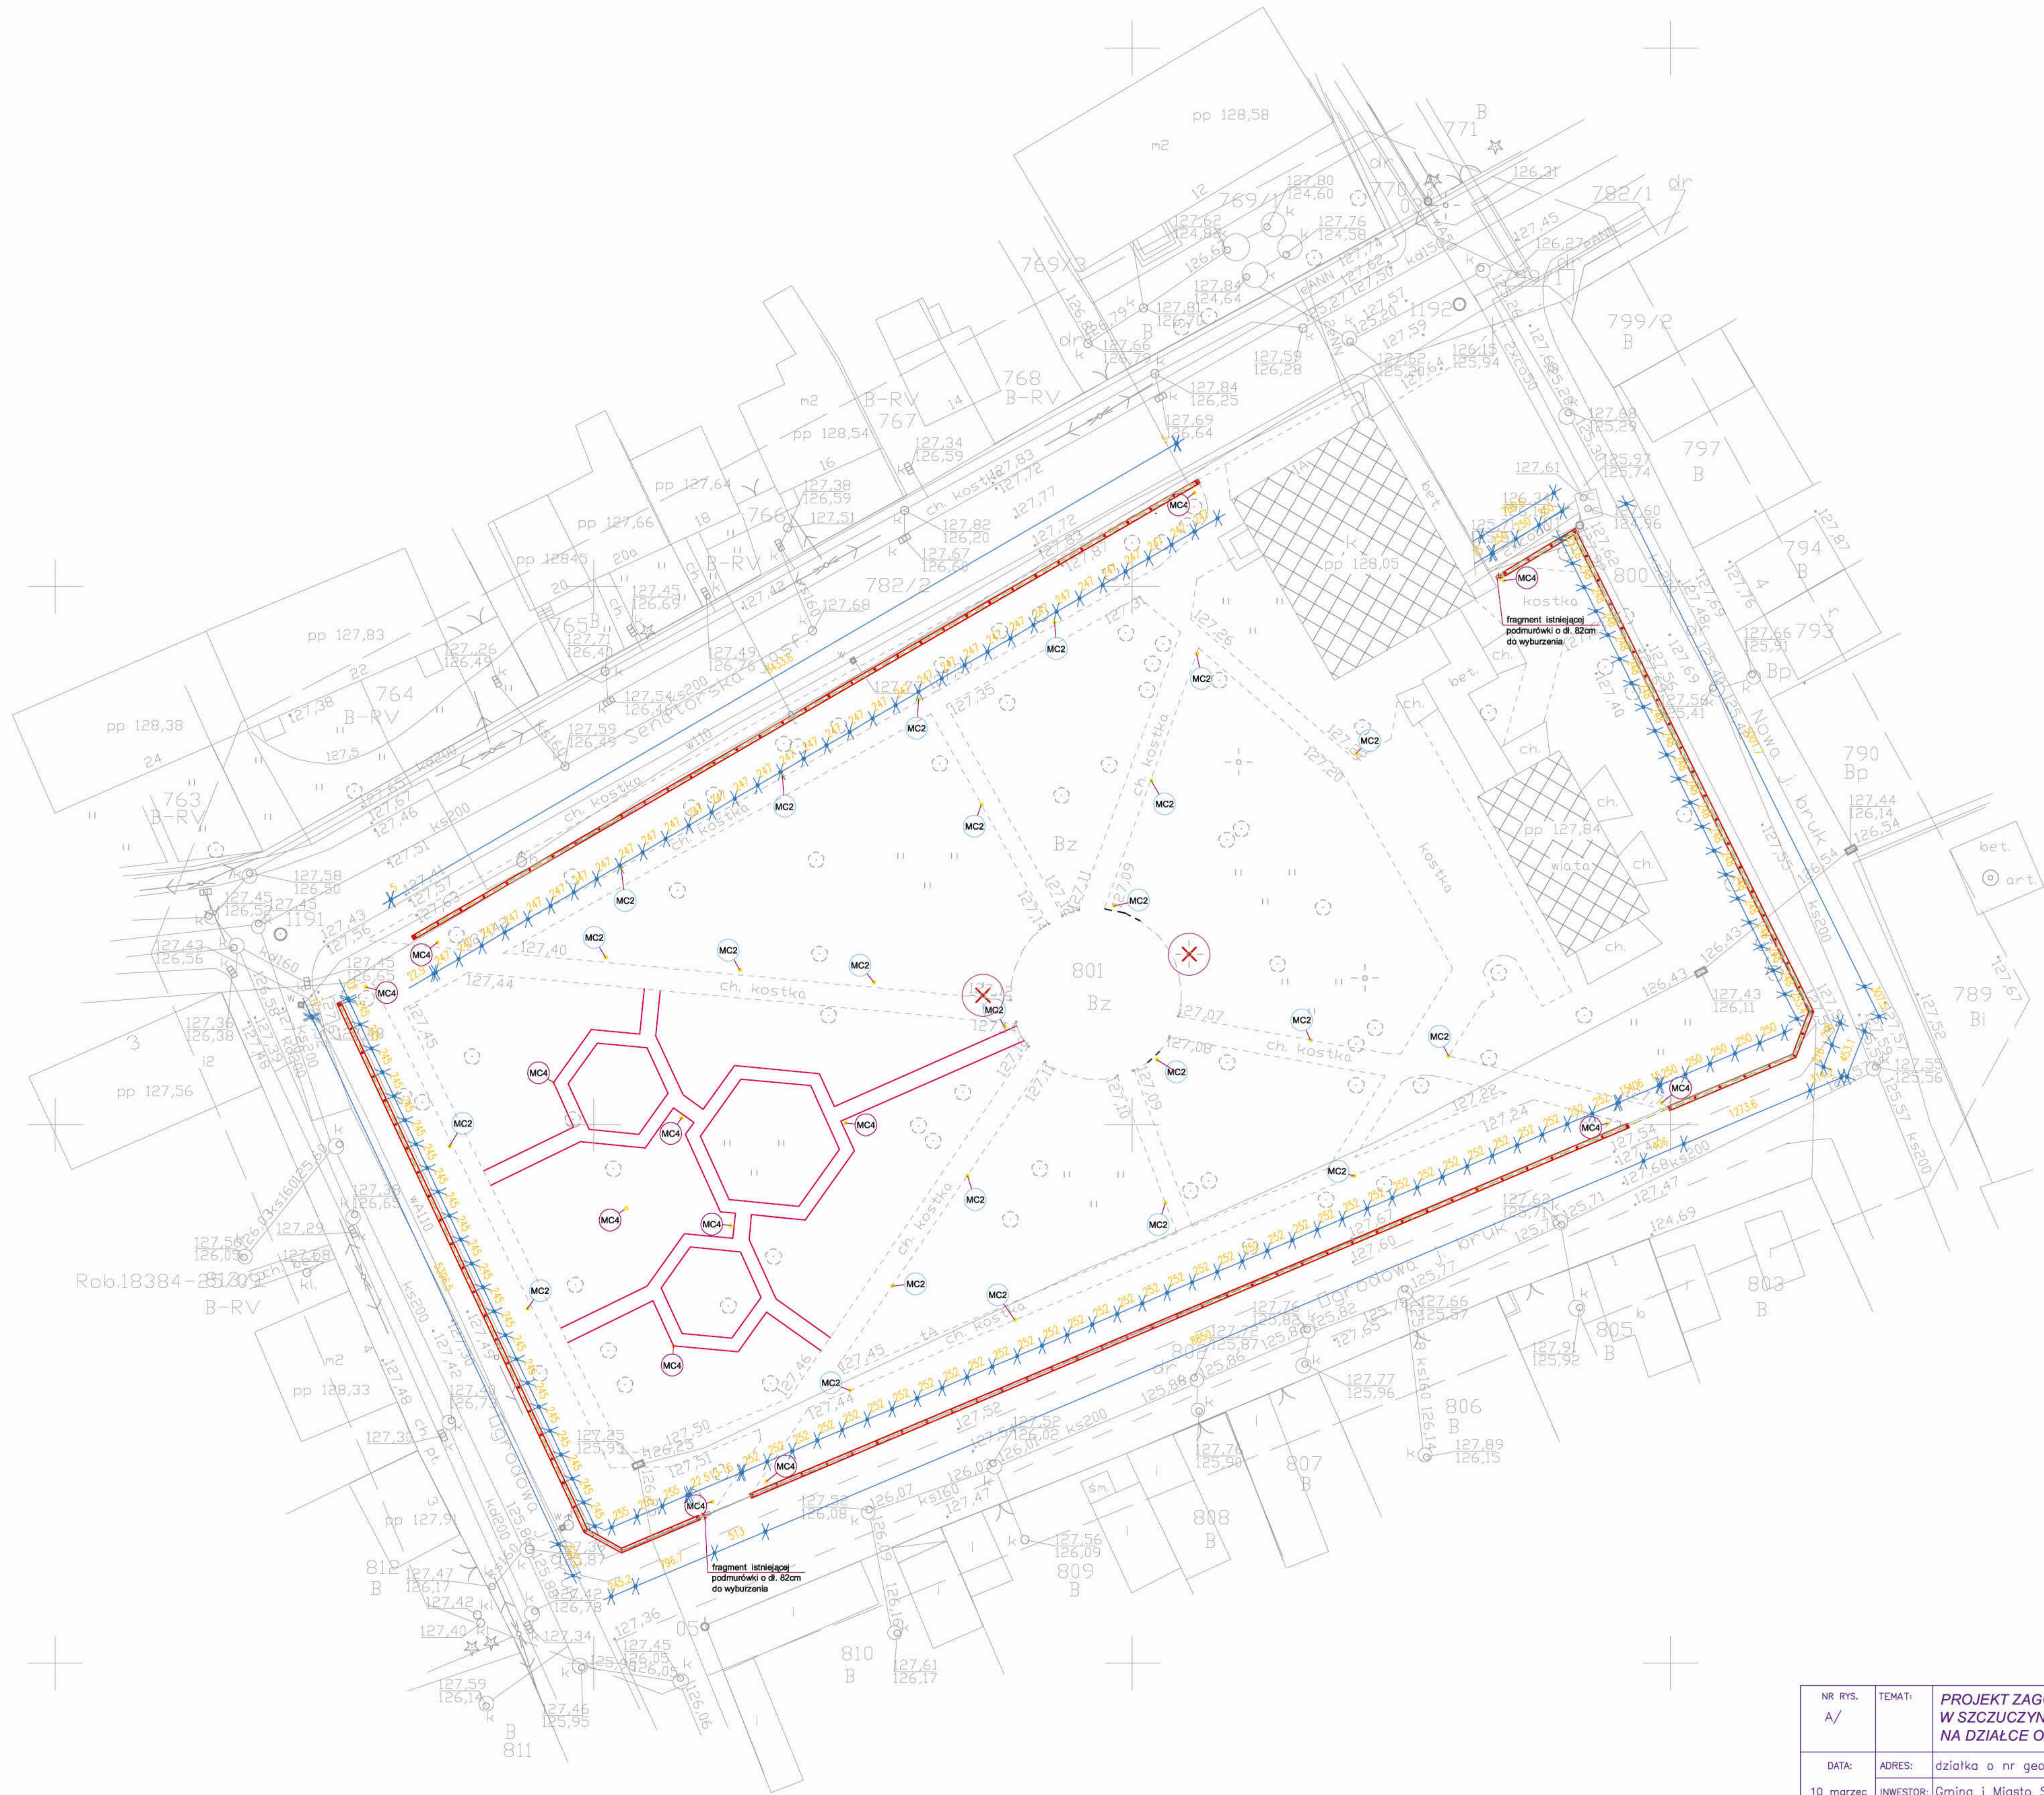

NR RYS. A/	TEMAT: PROJEKT ZAGOSPODAROWANIA PARKU MIEJSKIEGO W SZCZUCZYNIE PRZY UL. SENATORSKIEJ NA DZIAŁCE O NR GEOD. 801
DATA: 10 marzec 2009r.	ADRES: działka o nr geod. 801 w Szczuczynie, ul. Senatorska INWESTOR: Gmina i Miasto Szczuczyn ul. Plac Tysiąclecia 23, 19-230 Szczuczyn
SKALA: 1:500	NAZWA RYSUNKU: OGRODZENIE — ROZSTAW PRZESŁ
PROJEKTOWAŁ: mgr inż. arch. Piotr Kuczyński	NR UPRAWNIENIA: B/ 27/01
WSPÓŁPRACZA: mgr inż. arch. Agnieszka E. Koperska	NR STR.



MAPA SYTUACYJNO-WYSOKOŚCIOWA
(do celów projektowych)
Skala 1:500

obwód Szczuczyn
gmina Szczuczyn
woj. podlaskie
arkusz mapy zasadniczej: 234.232.1011, 234.232.1012
234.232.1014, 234.232.1013

Wykonawca:
INTERGED Usługi Geodezyjne Robert Pytel
19-200 Grajewo, ul.Mickiewicza 6A, tel. (086) 272-64-84, 602278384.

Niniejszą mapę sporządzono w wyniku przetworzenia mapy zasadniczej
w skali 1:500 oraz w oparciu o wyniki własnego pomiaru uzupełniającego
z dn.05.03.2009

Kierownik roboty:

Grajewo, dnia 06.03.2009r.

Opis nieruchomości

Imię, nazwisko, adres	Oznaczenie ewidencyjne				
	numer			użytek klasa	powierz. chnia (ha)
	KW	Jed.rej	działki		
Właściciel: udz.1/1 Gmina i Miasto Szczuczyn, siedziba: 19-230 Szczuczyn ul. Pl. 1000-Lecia 23	18762	G680	801	Bz	0,7980
					0,7980

Powierzchnia rozkładem tysięcy dziewięćset osiemdziesiąt m/2



LEGENDA:	
A,B,C,D	granica działki/opracowania
	istniejący budynek
	projektowane ogrodzenie
	wejścia na teren parku
	projektowane latarnie parkowe pojedyncze
	projektowane latarnie parkowe podwójne
	istniejące latarnie do usunięcia
	istniejące ciągi piesze
	projektowane ciągi piesze z kostki betonowej
	projektowana nawierzchnia syntetyczna
	teren czynny biologiczny (zielen niska)
	istniejący drzewostan
	istniejąca linia telefoniczna

NR RYS: A/	TEMAT: PROJEKT ZAGOSPODAROWANIA PARKU MIEJSKIEGO W SZCZUCZYNIE PRZY UL. SENATORSKIEJ NA DZIAŁCE O NR GEOD. 801
DATA: 10 marzec 2009r.	ADRES: działka o nr geod. 801 w Szczuczynie, ul. Senatorska
	INWESTOR: Gmina i Miasto Szczuczyn ul. Plac Tysiąclecia 23, 19-230 Szczuczyn
SKALA: 1:500	NAZWA RYSUNKU: ROZMIESZCZENIE OŚWIETLENIA
PROJEKTOWAŁ: mgr inż. arch. Piotr Kuczyński	NR UPRAWNIENIA: BI 27/01
WSPÓŁPRACA: mgr inż. arch. Agnieszka E. Kacperska	
	NR STR.



**PROJEKT ZAGOSPODAROWANIA PARKU MIEJSKIEGO
W SZCZUCZYNIE PRZY UL. SENATORSKIEJ
NA DZIAŁCE O NR GEOD. 801**

BRANŻA: ARCHITEKTURA

Adres inwestycji:	Inwestor:
Dz. nr geod. 801 Szczuczyn	Gmina i Miasto Szczuczyn Plac Tysiąclecia 23 19-230 Szczuczyn

Projektowali:

Branża Architektura	Imię i Nazwisko	Nr uprawnień	Podpis
Projektował:	mgr inż. arch. Piotr Kuczyński - architekt	B1 27/01	<i>mgr inż. arch. Piotr Kuczyński</i> Upr. budowlane do projektowania bez ograniczeń w specjalności architektonicznej Nr ewid. upr. B1 27/01
Współpraca:	mgr inż. arch. Agnieszka E. Kacperska - asystent projektanta	---	<i>A. Kacperska</i>

Starosta Grajewski
ul. Strażacka 6B
19-200 Grajewo

Załącznik Nr¹ do decyzji Nr
z dnia*14.04.2009*.....

Starosta
**INSPEKTOR W WYDZIALE
ARCHITEKTONICZNO-BUDOWLANYM**

Opracowanie projektu:

GRAF Pracownia Architektoniczno - Graficzna, ul. Czysa 14, 15-463 Białystok, tel./fax (085) 742 37 96

PRAWA AUTORSKIE ZASTRZEŻONE – KOPIOWANIE I REPRODUKCJA BEZ ZGODY AUTORA NIEDOZWOLONA

ZAWARTOŚĆ TECZKI:

1. STRONA TYTUŁOWA	str.1
2. ZAWARTOŚĆ TECZKI	str.2

I. ARCHITEKTURA

1. ZAŁĄCZNIKI FORMALNO-PRAWNE:	str.3-20
---------------------------------------	----------

- WYPIS Z TEKSTU MIEJSCOWEGO PLANU ZAGOSPODAROWANIA PRZESTRZENNEGO MIASTA SZCZUCZYŃW CZĘŚCI DOTYCZĄCEJ TERENÓW OBJĘTYCH STREFĄ OCHONY KONSERWATORSKIEJ
- POZWOLENIE NA REALIZACJĘ INWESTYCJI WYDANE PRZEZ WOJEWÓDZKI URZĄD OCHRONY ZABYTKÓW
- WARUNKI ZAKŁADU ENERGETYCZNEGO
- PEŁNOMOCNICTWO BURMISTRZA SZCZUCZYŃNA
- INFORMACJA DOTYCZĄCA BEZPIECZEŃSTWA I OCHRONY ZDROWIA
- OŚWIADCZENIE ARCHITEKTA
- ODPIS UPRAWNIENI ARCHITEKTA
- ODPIS O PRZYNALEŻNOŚCI ARCHITEKTA DO OKRĘGOWEJ IZBY ARCHITEKTÓW

2. OPIS TECHNICZNY DO PROJEKTU ZAGOSPODAROWANIA DZIAŁKI	str.21-30
a) MAPA DO CELÓW PROJEKTOWYCH	SKALA 1 : 500 str.31
b) PROJEKT ZAGOSPODAROWANIA DZIAŁKI	SKALA 1 : 500 str.32

3. CZĘŚĆ RYSUNKOWA

A/1. ROZMIESZCZENIE OŚWIETLЕНИЯ	SKALA 1 : 500	str.33
A/2. LATARNIA PARKOWA MC 4		str.34
A/3. LATARNIA PARKOWA MC 2		str.35
A/4. OGRODZENIE - ROZSTAW PRZĘSEŁ	SKALA 1 : 500	str.36
A/5. OGRODZENIE - WIDOK	SKALA 1 : 250	str.37
A/6. PROJEKTOWANE NAWIERZCHNIE	SKALA 1 : 200	str.38
A/7. ZAGOSPODAROWANIE PLACU ZABAW	SKALA 1 : 200	str.39
A/8. ZESTAW ZABAWOWY ALINA	SKALA 1 : 100	str.40
A/9. ZESTAW ZABAWOWY EMILKA 01	SKALA 1 : 100	str.41
A/10. HUSTAWKA WAGOWA WAŻKA	SKALA 1 : 100	str.42
A/11. HUŚTAWKA MALUCH	SKALA 1 : 100	str.43
A/12. ZESTAW ZABAWOWY LOKOMOTYWA Z PODESTEM	SKALA 1 : 100	str.44
A/13. SŁUPKI DO ŚLALOMU	SKALA 1 : 100	str.45
A/14. URZĄDZENIE ZABAWOWE DOMEK AGATKA	SKALA 1 : 100	str.46
A/15. DRABINKA POZIOMA I HUŚTAWKA NA SPRĘŻYNIE	SKALA 1 : 100	str.47
A/16. TABLICA INFORMACYJNA T1		str.48
A/17. TABLICA INFORMACYJNA T2		str.49

Opracowanie projektu:

GRAF Pracownia Architektoniczno - Graficzna, ul. Czysta 14, 15-463 Białystok, tel./fax (085) 742 37 96

PRAWA AUTORSKIE ZASTRZEŻONE – KOPIOWANIE I REPRODUKCJA BEZ ZGODY AUTORA NIEDOZWOLONA

WYPIS

Z TEKSTU MIEJSCOWEGO PLANU ZAGOSPODAROWANIA PRZESTRZENNEGO MIASTA SZCZUCZYN W CZĘŚCI DOTYCZĄCEJ TERENÓW OBJĘTYCH STREFĄ OCHRONY KONSERWATORSKIEJ

UCHWAŁA NR X/62/99, RADY MIEJSKIEJ W SZCZUCZYNIE

Z DNIA 23 LISTOPADA 1999 ROKU

(Dziennik Urzędowy Województwa Podlaskiego Nr 43, poz 670 z dn. 20.grudnia 1999r.)

ROZDZIAŁ I - USTALENIA OGÓLNE

§ 5

Ilekróć w dalszych przepisach niniejszej uchwały jest mowa o:

- 1) **rysunku planu** - należy przez to rozumieć rysunki planu na mapach stanowiących załączniki do niniejszej uchwały,
- 2) **przeznaczeniu podstawowym** - należy przez to rozumieć takie przeznaczenie, które powinno przeważać na danym obszarze, wyznaczonym na rysunku planu liniami rozgraniczającymi,
- 3) **przeznaczeniu dopuszczalnym** - należy przez to rozumieć inne niż podstawowe, uzupełniające je i wzbogacające,
- 4) **strefie ochrony konserwatorskiej** - należy przez to rozumieć obszar o określonym sposobie zagospodarowania podporządkowanym wymogom ochrony dóbr kultury,
- 5) **strefie technicznej** - należy przez to rozumieć pas terenu niezbędny w celu zapewnienia warunków bezpieczeństwa.

ROZDZIAŁ II - USTALENIA SZCZEGÓŁOWE

§ 6

1. Na obszarze objętym ochroną konserwatorską wyznacza się następujące strefy ochrony:

- 1) „B” ścisłej ochrony konserwatorskiej historycznego układu urbanistycznego,

2. Strefa „B” obejmuje obszar o łącznej powierzchni 27,89 ha, w tym układ komunikacyjny 4,35 ha, na którym wyznacza się tereny o następującym przeznaczeniu podstawowym i zasadach zagospodarowania określonych w § 8 i § 9 :

- 24) 23 ZP o powierzchni 0,76 ha, z przeznaczeniem pod park miejski,

§ 8

Ustala się następujące zasady ochrony konserwatorskiej dla obszarów położonych w strefach ochrony konserwatorskiej:

- 1) Dla strefy „B” ścisłej ochrony konserwatorskiej historycznego układu urbanistycznego z zastrzeżeniem § 9:
 - a) obiekty zabytkowe podlegają zachowaniu i ochronie zgodnie z zasadami określonymi w Ustawie o ochronie dóbr kultury,
 - b) obiekty o wartościach kulturowych podlegają zachowaniu i ochronie konserwatorskiej, z wyjątkiem obiektów zakwalifikowanych do rozbiórki,
 - c) zachowanie historycznego rozplanowania ulic i placów – ich przebiegu, linii rozgraniczających, linii zabudowy utrwalonych w zabudowie historycznej oraz wysokości ścian pierzei zbliżonych do zabudowy historycznej,

ZA ZGODNOŚĆ
Z ORYGINAŁEM

- d) zachowanie historycznego rozplanowania kwartałów i bloków zabudowy oraz struktury podziałów parcelacyjnych a także ich historycznej dyspozycji funkcjonalno-przestrzennej,
- e) zachowanie historycznych osi kompozycyjnych i widokowych,
- f) zachowanie barokowej zasady hierarchii przestrzeni i rangi Zespołu Klasztornego Pijarów jako dominanty przestrzenno – architektonicznej,
- g) zachowanie Strugi Księżanka,
- h) restauracja i modernizacja techniczna obiektów zabytkowych oraz obiektów o wartościach kulturowych,
- i) dostosowanie nowej zabudowy do historycznej kompozycji urbanistycznej w zakresie sytuacji, skali, bryły, podziałów architektonicznych i detalu:
 - zabudowa sytuowana kalenicowo w układzie zwartym lub półzwartym,
 - wysokość maksymalnie trzy kondygnacje w tym poddasze,
 - dachy wysokie o pokryciach dachówką ceramiczną lub materiałami dachówko-podobnymi,
- j) prowadzenie działalności inwestycyjnej pod nadzorem konserwatorsko-archeologicznym.

§ 9

1. Ustala się następujące zasady docelowego zagospodarowania, podporządkowane wymogom konserwatorskim, dla terenów zieleni urządzonej ozn. na rysunku planu symbolami ZP, położonych w strefie ochrony konserwatorskiej „B”:

- 2) **23 ZP – Rynek Koński.** Docelowe zagospodarowanie terenu oraz przekształcenia stanu istniejącego, winny być poprzedzone opracowaniem koncepcji wg poniższych zasad, uzgodnionej ze służbami konserwatorskimi:
- a) zachowanie i konserwacja zieleni,
 - b) uwzględnienie ciągów i przejść pieszych z odpowiednim doбором nawierzchni,
 - c) uwzględnienie elementów małej architektury,
 - d) oświetlenie terenu wraz z doбором rodzaju i opraw,
 - e) zakaz lokalizacji obiektów kubaturowych o funkcji użytkowej.

§ 17

1. Ustala się następujące linie rozgraniczające i linie zabudowy dróg, ulic i ciągów pieszo – jezdnych:

4) **ulice dojazdowe** oznaczone na rysunku planu symbolami od 020 KD do 040 KD:

- a) adaptuje się istniejące linie rozgraniczające ulic z zaleceniem poszerzeń i korekt w miejscach kolizyjnych i niebezpiecznych,
 - szerokość pasów drogowych od 10,00m do 12,00 m, za wyjątkiem ulicy ozn. symbolem 033 KD, której szerokość winna wynosić minimum 15,00 m,
 - w przypadkach uzasadnionych koniecznością zachowania istniejącego zainwestowania na terenach stref ochrony konserwatorskiej „B” i „B 1” minimum 9,00 m,
- a) obowiązujące linie zabudowy:
 - dla nowej zabudowy mieszkaniowej zlokalizowanej poza obszarami stref ochrony konserwatorskiej „B” i „B 1” w odległości minimum 15,00 m od osi ulic,
 - dla zabudowy mieszkaniowej na terenie istniejącego zainwestowania zgodnie z istniejącą, historycznie ukształtowaną linią zabudowy, z zaleceniem zachowania minimalnej odległości 8,00 m od krawędzi jezdni,
 - dla zabudowy mieszkaniowej i usługowej zlokalizowanej na obszarach stref ochrony konserwatorskiej „B” i „B 1”, w przypadkach dotyczących uzupełnień

- historycznie ukształtowanych pierzei zabudowy, zgodnie z istniejącą ukształtowaną linią zabudowy,
- dla zabudowy usługowej zlokalizowanej poza obszarami stref ochrony konserwatorskiej „B” i „B 1” w odległości minimum 4,00 m od linii rozgraniczającej,
3. Na terenach , o których mowa w ust. 1, 2, 3 i 4 , w obrębie linii rozgraniczających obowiązuje zakaz lokalizacji obiektów kubaturowych za wyjątkiem urządzeń infrastruktury technicznej oraz urządzeń związanych z zabezpieczeniem ruchu drogowego.
 4. Na terenach , o których mowa w ust. 1, 2, 3 i 4 , w obrębie linii rozgraniczających przewiduje się realizację sieci uzbrojenia technicznego.
 5. Ustala się obowiązek uzgadniania z Wojewódzkim Konserwatorem Zabytków zakresu prac modernizacyjnych ulic i placów oraz realizacji nowych (m.in. rodzaj nawierzchni, mała architektura, oświetlenie, zieleń,) na terenach położonych w wyznaczonych strefach ochrony konserwatorskiej „B” i „B 1”.

§ 18

Ustala się następujące zasady uzbrojenia technicznego w zakresie:

- 1) **zaopatrzenie w wodę** oparte na istniejącym ujęciu i stacji wodociągowej z istniejących i projektowanych sieci wodociagowych,
- 2) **odprowadzenie ścieków sanitarnych** do miejskiej oczyszczalni poprzez istniejącą i projektowaną sieć kanałów sanitarnych,
- 3) **odprowadzenie ścieków deszczowych** poprzez istniejącą i projektowaną sieć kanałów deszczowych do rowów otwartych i rzeki Wissy,
- 4) **zaopatrzenie w energię cieplną** z wykorzystaniem ciepłowni osiedlowej oraz własnych kotłowni na paliwo proekologiczne (olej opałowy, gaz, energia elektryczna),
- 5) **zaopatrzenie w gaz** przewiduje się możliwość docelowego zaopatrzenia w gaz przewodowy po wybudowaniu gazociągu wysokiego ciśnienia w północnej części województwa,
 - a) zaleca się w rozrządzie uzbrojenia, w liniach rozgraniczających projektowanych i modernizowanych ulic, rezerwę miejsca na sieć gazową,
- 6) **zaopatrzenie w energię elektryczną** z istniejącej rozdzielni sieciowej poprzez istniejące i projektowane stacje transformatorowe.

Niniejszy wypis obejmuje ustalenia dotyczące działek o numerach geodezyjnych 800, 801, 802 i 782, położonych w Szczuczynie w rejonie ul. Senatorskiej Ogrodowej i Nowej, znajdujących się na obszarach oznaczonych w planie symbolami: B – 23ZP oraz 022KD, 024KD i 025KD.

Wypis wydaje się w celu przedłożenia w Starostwie Powiatowym w Grajewie w związku z ubieganiem się o wydanie pozwolenia na realizację inwestycji na tym terenie.

Szczuczyn dn. 27.02.2009r.

Wolne od opłaty skarbowej na podstawie art. 7, pkt 2, ustawy z dnia 16 listopada 2006r. o opłacie skarbowej (Dz.U. Nr 225 z 2006r. poz. 1635)

WZ. BURMISTRZA
mgr inż. Jolanta Budziszka
ZASTĘPCA BURMISTRZA

ZAŁĄCZONOŚĆ
Z ORYGINAŁEM

POZWOLENIE

Na podstawie art. 6 ust. 1, pkt. g, art. 7 pkt. 1, art. 36 ust. 1 pkt. 1, ust. 3, ust. 5, art. 89 pkt. 2 ustawy z dnia 23 lipca 2003 r. o ochronie zabytków i opiece nad zabytkami (Dz.U. z 2003 r. Nr 162, poz.1568) oraz par. 5 i par. 8 Rozporządzenia Ministra Kultury z dnia 9.06.2004 r. w sprawie prowadzenia prac konserwatorskich, restauratorskich, robót budowlanych, badań konserwatorskich archeologicznych architektonicznych, a także innych działań przy zabytku wpisanym do rejestru zabytków oraz badań archeologicznych i poszukiwań ukrytych lub porzuconych zabytków ruchomych (Dz. U. Nr 150 z 2004 r. r., poz. 1579 oraz art. 104 kpa po rozpatrzeniu wniosku Pana Piotra Kuczyńskiego - działającego na podstawie pełnomocnictwa Burmistrza Szczuczyna z dnia 18.08.2005 r. o uzgodnienie dokumentacji technicznej zagospodarowania parku miejskiego w Szczuczynie, dz. nr geodez.. 801

p o z w a l a m

na realizację inwestycji w oparciu o „Projekt zagospodarowania parku miejskiego w Szczuczynie, ul. Senatorska, dz. nr 801” – opracowany przez mgr inż. arch. Piotra Kuczyńskiego w marcu 2009 r., polegający na:

- wykonaniu placu zabaw i montaż urządzeń zabawowych dla dzieci w wieku od 3- 14 lat),
- ułożenie nawierzchni syntetycznej i z kostki brukowej w obrębie placu zabaw,
- montaż nowych punktów oświetlenia - typu latarnie parkowe,
- wykonanie przyłącza energetycznego do zasilania oświetlenia,
- remont istniejącej podmurówki wraz z wykonaniem ogrodzenia parku

Termin wykonania: 2009 r.

Wykonawca robót: wyłoniony w terminie późniejszym.

Pozwolenie może być cofnięte lub zmienione w razie ujawnienia, po jego wydaniu, nowych okoliczności, które mogą mieć wpływ na zakres prowadzenia wskazanych w pozwoleniu prac.

Pozwolenie wydane zostaje przy spełnieniu następujących warunków :

* pracami konserwatorskimi lub pracami restauratorskimi polegającymi na zabezpieczeniu, uzupełnieniu, rekonstrukcji lub konserwacji parków zabytkowych albo innego rodzaju zorganizowanej zieleni zabytkowej mogą kierować osoby, które posiadają tytuł zawodowy magistra uzyskany po ukończeniu wyższych studiów, obejmujących wiadomości w tym zakresie oraz odbyły po ukończeniu tych studiów co najmniej 12-miesięczną praktykę zawodową przy konserwacji i pielęgnacji tego rodzaju zabytków,

* należy zawiadomić Delegaturę WUOZ w Łomży o terminie rozpoczęcia i zakończenia wskazanych w pozwoleniu prac;

* niezwłocznie zawiadomić Delegaturę WUOZ w Łomży o wszelkich zagrożeniach lub nowych okolicznościach ujawnionych w trakcie prowadzenia prac;

Uzasadnienie

W dniu 11.03.2009 r. do Delegatury w Łomży Wojewódzkiego Urzędu Ochrony Zabytków wpłynął wniosek Pana Piotra Kuczyńskiego posiadającego pełnomocnictwo Burmistrza Szczuczyna o uzgodnienie dokumentacji technicznej zagospodarowania parku miejskiego w Szczuczynie, dz. nr geodez.801.

Do wniosku załączono dokumentację techniczną „Projekt zagospodarowania parku miejskiego w Szczuczynie przy ul. Senatorskiej, dz. nr 801” – opracowany przez mgr inż. arch. Piotra Kuczyńskiego w marcu 2009 r. w jednym egzemplarzu.

Wymóg uzyskania pozwolenia konserwatorskiego wynika stąd, że park miejski w Szczuczynie założony na terenie Rynku Końskiego został wpisany do rejestru zabytków decyzją Wojewódzkiego Konserwatora Zabytków w Łomży z dnia 16.12.1985 r. KL.WKZ.5340/21/85 r. co uzasadnia fakt, że przed rozpoczęciem prac, należało uzyskać pozwolenie wydane w oparciu o art. 36 ust.1, pkt .1 cytowanej na wstępie ustawy z dnia 23 lipca 2003 r. o ochronie zabytków i opiece nad zabytkami.

ZA ZGODNOŚĆ
Z ORYGINAŁEM

Park miejski przy ul. Senatorskiej w Szczuczynie posiada liczny starodrzew o dość dobrym stanie zdrowotnym, w który projekt zagospodarowania nie ingeruje i nie przewiduje wycinki drzew. Rewaloryzacja parku polegać ma m.in. na montażu urządzeń zabawowych dla dzieci, montaż nowych słupów oświetlenia, wykonaniu przyłącza energetycznego, remont podmurówki ogrodzenia i wykonanie ogrodzenia parku, położenie kostki brukowej zgodnie z projektem.

Po przeanalizowaniu wniosku uznano, że realizacja przedmiotowego projektu nie wzbudza zastrzeżeń konserwatorskich i jest zgodna z wypoczynkowym charakterem tego miejsca oraz obowiązującym miejscowym planem zagospodarowania przestrzennego.

Stąd należało postanowić jak w sentencji.

Od decyzji niniejszej służy stronom prawo wniesienia odwołania do Ministra Kultury i Dziedzictwa Narodowego w Warszawie za moim pośrednictwem, w terminie 14 dni od daty jej otrzymania.

UWAGA: uzyskanie pozwolenia wojewódzkiego konserwatora zabytków na podjęcie robót budowlanych przy zabytku wpisanym do rejestru nie zwalnia z obowiązku uzyskania pozwolenia na budowę albo zgłoszenia, w przypadkach określonych przepisami Prawa budowlanego (art. 36 ust. 8 ustawy z dnia 23 lipca 2003 r. o ochronie zabytków i opiece nad zabytkami).

Otrzymują:

1. Pan Piotr Kuczyński – Pracownia Architektoniczno-Graficzna „GRAF”,
ul. Czysa 14, 15-463 Białystok

2. Burmistrz Szczuczyna,
19-230 Szczuczyn

3. a/a

Z up. PODŁASKIEGO WOJEWÓDZKIEGO
KONSERWATORA ZABYTKÓW
B. G.
Bolesław Góralowski
KIEROWNIK DELEGATURY W ŁOMŻY

Do wiadomości:

1. Starostwo Powiatowe w Grajewie

Zgodnie z art. 2.1 pkt. 2 ustawy z dnia 16 listopada 2006 r. o opłacie skarbowej (Dz.U. Nr 225, poz. 1635) nie pobiera się opłaty skarbowej za wydane pozwolenie.

ZA ZGODNOŚĆ
Z ORYGINAŁEM



PGE Dystrybucja Białystok Sp. z o.o.
Zakład Sieci Łomża
ul. Połowa 10 16-400 Łomża tel. 966-216-34-61

Łomża, dnia 02/04/2009

Nasz znak: Z52-2/347/ /2009

Gmina i Miasto Szczuczyn
ul. PLAC 1000-LECIA 23
19-230 SZCZUCZYN

**Warunki przyłączenia
urządzeń elektrycznych do sieci elektroenergetycznej.**

W odpowiedzi na wniosek o określenie warunków przyłączenia z dnia 20/03/2009 dla
objektu: **oświetlenia ulicznego (zw. mocy)** w miejscowości **SZCZUCZYN ul.
SENATORSKA** na działce nr 801

określa się warunki przyłączenia:

moc przyłączeniowa: **16 kW**

grupa przyłączeniowa: **V**

1. Miejsce przyłączenia: **istniejący słup nr 2¹/₂ komunalno-oświetleniowej
napowietrznej linii nn.**
2. Miejsce dostarczania energii elektrycznej: **zaciśki na listwie zaciskowej w
kierunku instalacji odbiorczej - istniejące.**
3. Rodzaj przyłącza: **napowietrzne lub kablowe nn 0,4 kV.**
4. Zakres niezbędnych zmian w sieci związanych z przyłączeniem:
 - 4.1. Urządzenia WN i SN:
.....
 - 4.2. Stacja transformatorowa S¹ /nn:
.....
 - 4.3. Urządzenia nn:

PGE Dystrybucja Białystok Sp. z o.o. z siedzibą w Białymstoku, 16-960 Białystok, ul. Elektryczna 13, wpisana do rejestru przedsiębiorców prowadzonego przez Sąd Rejonowy w Białymstoku, XII Wydział Gospodarczy Krajowego Rejestru Sądowego, pod numerem
KRS: 0000270590, NIP: 7010049738, wysokość kapitału zakładowego: 1 822 120 000,00 zł, www.dystrybucja.zeb.com.pl

ZA ZŁOTNOŚĆ
Z ORYGINAŁEM

2

od istniejącego słupa nr 3 komunalno-oświetleniowej linii nn wybudować napowietrzną lub kablową linię oświetleniową i zainstalować latarnie oświetleniowe według potrzeb odbiorcy.

5. Rozliczeniowy pomiar energii elektrycznej dla zasilania podstawowego należy przewidzieć na napięcie 0,4 kV z usytuowaniem go w szafce SO - w miejscu istniejącym

Przewidzieć wspólny pomiar u i siły i światła.

Należy zainstalować

istniejący licznik energii elektrycznej 3-fazowy 2-strefowy nr ewidencyjny 21374014.

W przypadku pomiaru pośredniego lub półpośredniego zastosować odpowiednie przekładniki i skrzynkę kontrolną SKA w obwodach wielomagnetycznych pomiaru.

Dla poszczególnych etapów budowy przewidzieć pomiar dostosowany do poboru mocy

6. Urządzenia pomiarowe winny być osłonięte i przysposobione do plombowania.

7. Zabezpieczenie główne: 25 A

8. Do obliczeń przyjąć:

Zasilanie podstawowe:

sieć SN - 15 kV pracuje w układzie z kompensacją

a) prąd zwarć wielofazowy: 15 kA przy czasie $t=0$ w miejscu szyny 15 kV w stacji,

b) prąd ziemnozwarciowy całkowity pojemnościowy: 15 A przy czasie $t=$ czasu trwania zwarcia.

9. W zakresie ochrony przeciwzrępieniowej i izolacji należy stosować aktualnie obowiązujące przepisy i normy.

10. Jako system dodatkowej ochrony od porażeń przyjąć uziemianie w sieci SN, zaś w sieci nn i u odbiorcy samoczynne wyłączanie zasilania w określonym czasie (wg PN-IEC 60364-4-41). Układ pracy sieci nn: TN-C.

11. Wymagany stosunek poboru energii bierniej do czynnej w punkcie rozliczeniowym nie może być większy niż $\tan \varphi = 0,4$.

12. Aby zapewnić kompatybilność z siecią elektroenergetyczną PGE Dystrybucja Białystok Sp. z o.o., urządzenia, instalacje i sieci Podmiotu przyłączane do ww. sieci muszą posiadać parametry mieszczące się w wartościach granicznych określonych w przepisach i normach.

13. Poziom zmienność parametrów technicznych energii elektrycznej w sieci PGE Dystrybucja Białystok Sp. z o.o. mieści się w granicach określonych w

Rozporządzeniu Ministra Gospodarki z dnia 04.05.2007 r. w sprawie szczegółowych warunków funkcjonowania systemu elektroenergetycznego.

14. Miejsce rozgraniczenia własności ustala się w miejscu dostarczania energii elektrycznej.
15. Urządzenia do miejsca rozgraniczenia własności jak również układ pomiarowy muszą być dostępne w każdej chwili dla personelu technicznego PGE Dystrybucja Białystok Sp. z o.o.
16. Realizację i zasady pokrywania kosztów inwestycji zostaną określone w umowie o przyłączenie (propozycja umowy w załączeniu).
17. Po zrealizowaniu inwestycji nastąpi przyłączenie wnioskodawcy do sieci na podstawie umowy o przyłączenie.
18. W przypadku wnoszenia przez inwestora zastrzeżeń lub propozycji zmian do treści warunków należy zgłosić to do PGE Dystrybucja Białystok Sp. z o.o. w terminie 1 miesiąca od dnia wydania warunków przed podpisaniem umowy o przyłączenie. Termin ważności warunków (po spełnieniu ww. wymogu) ustalamy na dwa lata od daty ich wystawienia, jeśli w tym czasie nie zostanie zawarta umowa na dostawę energii elektrycznej na przyszłe okresy lub nie został złożony i pozytywnie załatwiony wniosek o przedłużenie terminu ich ważności. Unieważnia się warunki przyłączenia wydane przed datą niniejszego pisma.

19. Dane dodatkowe:

P/S 2-21, Tr 250 kVA.

Należy zaktualizować istniejącą umowę sprzedaży energii elektrycznej nr ewidencyjny 21374014.

PGE Dystrybucja Białystok Sp. z o.o.
Zakład Sieci Energetycznej
Wydział Rozwoju i Przyłączania do Sieci

Kierownik
Jani Olaszewski

k/o

tt

INFORMACJA DOTYCZĄCA BEZPIECZEŃSTWA I OCHRONY ZDROWIA


**DO PROJEKTU PROJEKTU ZAGOSPODAROWANIA PARKU MIEJSKIEGO
W SZCZUCZYNIE PRZY UL. SENATORSKIEJ
NA DZIAŁCE O NR GEOD. 801**

Adres inwestycji:	Inwestor:
Dz. nr geod. 801 Szczuczyn	Gmina i Miasto Szczuczyn Plac Tysiąclecia 23 19-230 Szczuczyn

Opracowanie projektu:

"GRAF" Pracownia Architektoniczno - Graficzna
ul. Czysta 14, 15-463 Białystok
Tel./fax (085) 742 37 96

Projektowali:

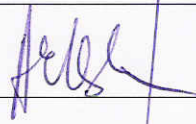Branża Architektura	Imię i Nazwisko	Nr uprawnień	Podpis
Projektował:	mgr inż. arch. Piotr Kuczyński - architekt	Bł 27/01	mgr inż. arch. Piotr Kuczyński Upr. budowlane do projektowania bezo graniczeń w specjalności architektonicznej Nr ewid. upr. Bł. 27/01
Współpraca:	mgr inż. arch. Agnieszka E. Kacperska - asystent projektanta	---	

10 MARZEC 2009 Białystok

PRAWA AUTORSKIE ZASTRZEŻONE – KOPIOWANIE I REPRODUKCJA BEZ ZGODY AUTORA – NIEDOZWOLONA

1. PODSTAWA OPRACOWANIA

- Rozporządzenie Ministra Infrastruktury z dnia 23 czerwca 2003r. w sprawie informacji dotyczącej bezpieczeństwa i ochrony zdrowia oraz planu bezpieczeństwa i ochrony zdrowia (Dz.U. nr 120, poz.1126)
- Rozporządzenie Ministra Infrastruktury z dnia 6 lutego 2003r w sprawie bezpieczeństwa i higieny pracy podczas wykonywania robót budowlanych (Dz.U. nr 47 poz.401).

2. OPIS

2.1. Zakres robót dla całego zamierzenia budowlanego oraz kolejność realizacji poszczególnych elementów:

Projekt przewiduje się rewaloryzację istniejącego placu, a w szczególności:

- wykonanie przyłącza energetycznego (branża elektryka);
- montaż nowych punktów oświetleniowych typu latarnie parkowe;
- montaż tablic informacyjnych;
- ułożenie projektowanych nawierzchni utwardzonych z kostki brukowej;
- wydzielenie i zaprojektowanie placu zabaw wraz z montażem urządzeń zabawowych dla dzieci z różnych grup wiekowych (od 3-14lat);
- ułożenie projektowanych nawierzchni syntetycznych w miejscach wskazanych w projekcie;
- remont istniejącej podmurówki wraz z wykonaniem ogrodzenia działki.

Roboty budowlane dla przedmiotowego zamierzenia obejmują:

a) Przygotowanie terenu budowy

- a. przygotowanie zaplecza budowy;
- b. usunięcie warstwy ziemi roślinnej;

b) Wykonanie wykopów pod fundamenty (wykopy mechaniczne, ostatnie 20cm usunięte ręcznie)

c) Roboty fundamentowe

- a. wykonanie podkładu z betonu klasy B10;
- b. wykonanie ław oraz stóp fundamentowych (zgodnie z częścią konstrukcyjną);

d) Roboty montażowe

- a. Montaż latarni
- b. Montaż tablic informacyjnych;
- c. Montaż urządzeń zabawowych;
- d. Wykonanie nawierzchni;
- e. Montaż ogrodzenia.

e) Wykonanie elementów zagospodarowania terenu, uporządkowanie terenu

2.2. Wykaz istniejących obiektów budowlanych:

Na terenie posesji nie stwierdzono żadnych obiektów budowlanych.

2.3. Wskazane elementy zagospodarowania działki lub terenu, które mogą stwarzać zagrożenie bezpieczeństwa i zdrowia ludzi:

Brak.

2.4. Wskazanie dotyczące przewidywanych zagrożeń występujących podczas realizacji robót budowlanych, określających skalę i rodzaje zagrożeń oraz miejsce i czas występowania:

Na terenie posesji prowadzone będą roboty budowlane stwarzające szczególnie wysokie ryzyko powstania zagrożenia bezpieczeństwa i zdrowia ludzi, takie jak:

- Roboty na terenie:
Zagrożenie:
 - osunięciem się ścian wykopów;
 - przygniecenie pracowników przy prowadzeniu robót montażowych przy pomocy dźwigów;
 - potrącenie pracowników przez samochody przy robotach wykonywanych w pobliżu pasa drogowego;
- Roboty na wysokości:
Zagrożenie:
 - upadkiem z wysokości podczas wznoszenia konstrukcji i robót wykończeniowych;
 - potrącenie pracownika spadającym przedmiotem;
 - przebywanie i praca w pobliżu sprzętu zmechanizowanego,
- Prace transportowe elementów drobnowymiarowych - transport materiałów budowlanych na pomosty robocze,
Zagrożenie:
 - potrącenie przez szalę wyciągu w trakcie jej jazdy;
 - potrącenie pracownika spadającym przedmiotem z wysokości,
- Eksploatacja urządzeń, maszyn, elektronarzędzi i instalacji elektrycznych
Zagrożenie:
 - porażenie prądem elektrycznym;
 - urazy powodowane uderzeniem o części robocze maszyn i urządzeń;
 - nadmierny hałas i wibracje – piły, szlifierki.
- Komunikacja na placu budowy
Zagrożenie:
 - upadek, potrącenie pracownika podczas przejścia po placu budowy;
 - upadek w czasie schodzenia lub wchodzenia na stanowisko pracy na wysokości.
- Przy prowadzeniu robót nie występują działania substancji chemicznej lub czynników biologicznych zagrażających bezpieczeństwu i zdrowiu ludzi;
- Przy prowadzeniu robót nie wystąpi zagrożenie występowania promieniowaniem jonizującym;
- Roboty budowlane nie będą prowadzone w pobliżu linii wysokiego napięcia;
- Przy prowadzeniu robót nie wystąpi ryzyko utonięcia pracowników;
- Roboty budowlane nie będą prowadzone w studniach, pod ziemią lub w tunelach;
- Roboty budowlane nie będą wykonywane przez kierujących pojazdami zasilającymi z linii napowietrznej;
- Roboty budowlane nie będą wykonywane w kesonach;
- Roboty budowlane nie będą wymagały użycia materiałów wybuchowych;

2.5. Wskazanie sposobu prowadzenia instruktażu pracowników przy przystąpieniu do realizacji robót szczególnie niebezpiecznych:

- a) Przed przystąpieniem do wykonywania robót szczególnie niebezpiecznych pracownicy będą uczestniczyli w instruktażach BHP na temat sposobu realizacji tych robót, wymaganych sposobów postępowania, zakresy wymaganych osłon osobistych.
- b) Pracownicy zostaną zapoznani i potwierdzą własnym podpisem instruktaż związany z tzw. ryzykiem zawodowym na stanowisku pracy.
- c) Instruktaże prowadzone będą przez osobę upoważnioną (kierownika lub mistrza budowy)

2.6. Wskazanie środków technicznych i organizacyjnych, zapobiegających niebezpieczeństwom wynikającym z wykonywania robót budowlanych w strefie szczególnego zagrożenia zdrowia lub w ich sąsiedztwie, w tym zapewniającym bezpieczną i sprawną komunikację, umożliwiającą szybką ewakuację na wypadek pożaru, awarii i innych zagrożeń:

- Wydzielenie i oznakowanie miejsca prowadzenia robót, stosownie do zagrożenia.
- Wykopy należy zabezpieczyć przed zalaniem wodą opadową.
- Skarpy wykopów należy wykonać z nachyleniem zapewniającym bezpieczeństwo.
- Konieczne jest zachowanie bezpiecznej odległości od pracujących maszyn oraz sprzętu transportowego.
- W celu uniknięcia potrącenia spadającymi przedmiotami drobnowymiarowymi należy między innymi: - wokół budynku wydzielić strefę niebezpieczną o szer. 6,0m taśmą BHP na słupkach i rozmieścić tablice ostrzegawcze.
- strefy niebezpieczne wyznaczyć w w/w sposób również wokół urządzeń transportu pionowego.
- Strefa niebezpieczna, w swym najmniejszym wymiarze liniowym liczonym od płaszczyzny obiektu budowlanego, nie może wynosić mniej niż 1/10 wysokości, z której mogą spadać przedmioty, lecz nie mniej niż 6 m.
- Strefy niebezpieczne należy wyznaczyć na czas pracy wokół dźwigów, wyciągu.
- Wydzielić przez oporęczowanie i oznakować rejony zagrożone rozpryskiem podczas prac tynkarskich przy narzucie mechanicznym zaprawy.
- Wydzielić i oznakować miejsca składowania materiałów łatwopalnych i miejsca, w których będzie zakaz używania otwartego ognia.
- Przejścia, przejazdy i stanowiska pracy w strefie niebezpiecznej zabezpieczyć daszkami ochronnymi.
- Składowiska materiałów, wyrobów i urządzeń technicznych wykonać w sposób wykluczający możliwość wywrócenia, zsunęcia się składowanych wyrobów i urządzeń.
- Teren składowania należy wyrównać i odwodnić, materiały wrażliwe na działanie czynników atmosferycznych przechowywać się pod zadaszeniem.
- Transport materiałów budowlanych, wyrobów i urządzeń technicznych powinien odbywać się w sposób uniemożliwiający jego upadek, zsuniecie lub wywrócenie.
- Rusztowania i podesty robocze powinny być wykonane i użytkowane zgodnie z dokumentacją producenta i projektem indywidualnym. Nie wolno prowadzić montażu, ani demontażu rusztowań w czasie złych warunków atmosferycznych. W czasie eksploatacji należy zapewnić ich pełną sprawność i kompletność oraz obciążenie pomostów w granicach dopuszczalnych. Zabrania się podejmowania pracy na różnych pomostach w jednym pionie. Pomosty powinny być utrzymane w odpowiednim ładzie i porządku.
- Narzędzia używane na budowie powinny być przystosowane do wykonywania danego rodzaju robót i użytkowane zgodnie z instrukcją producenta. Nie wolno używać narzędzi uszkodzonych, niesprawnych oraz nieodpowiadających aktualnym normom przedmiotowym lub ustalonym dla nich warunkom technicznym. Narzędzia i urządzenia winny być regularnie kontrolowane. Nie wolno stosować urządzeń bez odpowiednich osłon i zabezpieczeń (przewidzianych przez producenta).
- Obsługa maszyn i urządzeń odbywać się powinna przez osoby posiadające odpowiednie uprawnienia. Stanowiska pracy maszyn i urządzeń zlokalizować poza rejonami zagrożonymi upadkiem przedmiotów z wysokości.

- Personel budowy należy wyposażyć w niezbędne elementy ochrony osobistej podczas wykonywanych prac tj. obuwie gumowe, kask, rękawice oraz okulary ochronne.
- Robotników pracujących na wysokościach należy wyposażyć dodatkowo w szelki ochronne.
- Montaż konstrukcji należy wykonywać jedynie na podstawie projektu montażu.
- Zabrania się montażu elementów wielkowymiarowych przy złych warunkach atmosferycznych (prędkość wiatru ponad 10m/s; temperatura poniżej -15°C; niedostateczna widoczność-mgła, pora nocna, zmierzch).
- Poziome przemieszczenie ładunków odbywać się powinno na wysokości min 1m nad obiektami na drodze przenoszonego ładunku.
- Elementy prefabrykowane wolno zwolnić z zawiesia po ich uprzednim wstępnym zamocowaniu.
- Zabrania się przebywania pracowników poniżej miejsca montażu.
- Zatrudnieni na wysokości bezwzględnie muszą korzystać z zabezpieczeń przed upadkiem (opóręczowanie), a w przypadku braku możliwości ich zastosowania powinni używać indywidualnego sprzętu ochrony przed upadkiem. Miejsce i sposób mocowania linek asekuracyjnych wskazywać będą pracownicy nadzoru budowy.
- Drogi i ciągi komunikacji pieszej utrzymywać w należytym porządku z zapewnieniem odpowiedniego oświetlenia. Wewnątrz budynku zapewnić dogodny dostęp do stanowisk pracy, wejścia do budynku w strefie zagrożonej upadkiem materiałów z wysokości należy zabezpieczyć daszkami ochronnymi. Doraźnie do komunikacji pionowej stosować drabiny przystawne w pełni sprawne i posiadające certyfikaty o wysokości 0,75m ponad poziom, na który prowadzą.
- Schody należy zabezpieczyć barierkami ochronnymi przed wypadnięciem pracowników.
- Przewody elektryczne prowadzić w sposób wykluczający ich mechaniczne uszkodzenie i na bieżąco dokonywać pomiarów zerowania instalacji. Na bieżąco wykonywać badania kontrolne urządzeń zasilanych prądem elektrycznym.
- W przypadku porażenia prądem elektrycznym – postępować zgodnie z wytycznymi w sprawie zasad postępowania przy ratowaniu osób porażonych prądem elektrycznym. W każdym przypadku wezwać lekarza.

Wykonywanie robót może być prowadzone tylko przez wykonawcę zaopatrzonego w odpowiednie wyposażenie i pod kierownictwem personelu przeszkolonego w zakresie wykonywania poszczególnych robót.

Wykonawca powinien przedstawić inwestorowi lub jego przedstawicielowi do akceptacji harmonogram prowadzenia robót, uwzględniając wszelkie warunki.

Wszystkie roboty budowlane prowadzić zgodnie z warunkami określonymi w Rozporządzeniu Ministra Infrastruktury z dnia 6 lutego 2003 roku w sprawie bezpieczeństwa i higieny pracy podczas wykonywania robót budowlanych (Dz.U. nr 47 , poz. 401 z dnia 19 marca 2003 r.).

opracował:
mgr inż. arch. Piotr Kuczyński
upr. nr BŁ/27/01
mgr inż. arch. Piotr Kuczyński

Upr. budowlane do projektowania
bez ograniczeń w specjalności architektonicznej
Nr ewid. upr. BŁ. 27/01

Białystok, 10 marzec 2009r.

*Dotyczy: Projektu zagospodarowania parku miejskiego w Szczuczynie przy ul.
Senatorskiej na działce o nr geod. 801*

OŚWIADCZENIE

Oświadczam, że

**„Projekt zagospodarowania parku miejskiego w Szczuczynie przy ul.
Senatorskiej na działce o nr geod. 801”** opracowany został zgodnie z
obowiązującymi przepisami oraz zasadami wiedzy technicznej i Polskimi Normami.

mgr inż. Piotr Kuczyński
Bł 27/01

mgr inż. arch. Piotr Kuczyński

Upr. budowlane do projektowania
bez ograniczeń w specjalności architektonicznej
Nr ewid. upr. Bł. 27/01

AB.IV.7131/8/01

Białystok, 2001.03.22

DECYZJA

Na podstawie art.13 i 14 ustawy z dnia 7 lipca 1994 roku – Prawo budowlane (Dz.U. Nr 89 z dnia 25.08.1994 roku, poz.414 z późn. zm.) w związku z art. 104 § 1 i 2 KPA, po rozpatrzeniu wniosku **Pana Piotra Kuczyńskiego** z dnia 18.12.2000r. na podstawie dokumentów stwierdzających wymagane wykształcenie oraz praktykę zawodową, oraz na podstawie pozytywnej oceny z egzaminu na uprawnienia budowlane złożonego przed powołaną przeze mnie komisją

n a d a j ę

Panu PIOTROWI KUCZYŃSKIEMU
magistrowi inżynierowi architektowi
ur. 04 maja 1974r.
w Grajewie

UPRAWNIENIA BUDOWLANE

Nr ewid. BI/27/01

DO PROJEKTOWANIA

**W SPECJALNOŚCI ARCHITEKTONICZNEJ
BEZ OGRANICZEŃ**

UZASADNIENIE

W związku z potwierdzeniem przez Komisję egzaminacyjną powołaną przez Wojewodę Zarządzeniem z dnia 22 lutego 1999r., posiadania przez Pana mgr inż. arch. Piotra Kuczyńskiego wymaganego prawem wykształcenia oraz praktyki zawodowej koniecznej do uzyskania uprawnień budowlanych w ww. specjalności i po uzyskaniu pozytywnego wyniku egzaminu na uprawnienia budowlane, orzeczono jak w sentencji.

Od niniejszej decyzji przysługujące odwołanie do Głównego Inspektora Nadzoru Budowlanego w terminie 14 dni od daty otrzymania decyzji za pośrednictwem Wojewody Podlaskiego.

Otrzymują:

1. Pan Piotr Kuczyński
ul. Piasta 50 m 17
15-044 Białystok
2. Główny Inspektor Nadzoru Bud.
3. a/a



Za Wójewody Podlaskiego
Kazimierz Martynow
Dyrektor Wydziału
Architektury i Budownictwa

**ZA ZGODNOŚĆ
Z ORYGINAŁEM**

**ZA ZGODNOŚĆ
Z ORYGINAŁEM**

mgr inż. arch. Piotr Kuczyński

Upn. budowlane do projektowania
bez ograniczeń w specjalności architektonicznej
nr. 14121/01/01/0001



IZBA ARCHITEKTÓW
RZECZYPOSPOLITEJ POLSKIEJ

PODLASKA OKRĘGOWA IZBA ARCHITEKTÓW

L.dz. 106/09/PDORIA/Z

ZAŚWIADCZENIE

Podlaska Okręgowa Rada Izby Architektów
zaświadcza, że:

mgr inż. arch. Piotr Kuczyński

imiona rodziców: Stanisław, Halina
zamieszkały: 15-446 Białystok, Piłsudskiego 22/34,
posiadający uprawnienia do pełnienia samodzielnych funkcji technicznych w budownictwie
w specjalności architektonicznej bez ograniczeń nr ewid. BI/27/01,
jest wpisany na listę członków Podlaskiej Okręgowej Izby Architektów
pod numerem PD-0196.

Zaświadczenie ważne jest od dnia 24 sierpnia 2002r. do dnia 30 czerwca 2009 r.

Przewodniczący
Podlaskiej Okręgowej Rady Izby Architektów

Stanisław Łapinski-Piechota

Białystok, dnia 21 stycznia 2009r.



ZA ZGODNOŚĆ
Z ORYGINAŁEM

PROJEKT ZAGOSPODAROWANIA DZIAŁKI

PODSTAWA OPRACOWANIA DOKUMENTACJI:

- Wypis z miejscowego planu zagospodarowania przestrzennego miasta Szczuczyn w części dotyczącej terenów objętych strefą ochrony konserwatorskiej
- Umowa z inwestorem;
- Obowiązujące przepisy i normy branżowe w tym:
Ustawa z dnia 16 kwietnia 2004r.- Prawo budowlane; Rozporządzenie Ministra Gospodarki Przestrzennej i Budownictwa z dnia 12 kwietnia 2002r. w sprawie warunków technicznych, jakim powinny odpowiadać budynki i ich usytuowanie.

1.Przedmiot inwestycji:

Przedmiotem inwestycji jest projekt zagospodarowania działki o nr. 801 w Szczuczynie.

2.Istniejący stan zagospodarowania działki.

Działka objęta opracowaniem to park miejski z licznym drzewostanem, w który projekt nie przewiduje ingerencji.

Działka jest częściowo zabudowana. We wschodniej części działki znajdują się: budynek muzeum oraz scena w formie wiaty. Oba obiekty są wykonane w technologii tradycyjnej, drewnianej.

Po środku działki wydzielony jest okrągły plac, od którego promieniście rozchodzą się utwardzone ciągi piesze, wyłożone kostką typu „Pol-Bruk”. Układ parku został zaprojektowany osiowo wzdłuż osi wschód-zachód. Przed sceną wydzielona jest utwardzona strefa dla widowni.

Działka nie posiada ogrodzenia, lecz posiada ślady po ogrodzeniu w postaci betonowej podmurówki. Ze wszystkich stron teren graniczy z ciągami jezdnymi.

Na działce zinwentaryzowano dwie latarnie w złym stanie technicznym, dwa halogeny oświetlające scenę, oraz elementy małej architektury takie jak ławki i kosze na śmieci w stanie bardzo dobrym.

3.Projektowane zagospodarowanie działki o nr geod. 801 w Szczuczynie

Zgodnie z decyzją o lokalizacji inwestycji celu publicznego, przewiduje się rewaloryzację istniejącego placu, a w szczególności:

- wydzielenie i zaprojektowanie placu zabaw wraz z montażem urządzeń zabawowych dla dzieci z różnych grup wiekowych (od 3-14lat);
- ułożenie projektowanych powierzchni utwardzonych z kostki brukowej i nawierzchni syntetycznej w miejscach wskazanych w projekcie;
- montaż nowych punktów oświetleniowych typu latarnie parkowe;
- wykonanie przyłącza energetycznego (branża elektryka);
- remont istniejącej podmurówki wraz z wykonaniem ogrodzenia działki.

4. Plac zabaw

Projekt zakłada lokalizację placu zabaw w zachodniej części działki, wydzielonej istniejącymi ciągami pieszymi. Wewnątrz kwartału projektuje się trzy place w kształcie w sześcioboków

Opracowanie projektu:

GRAF Pracownia Architektoniczno - Graficzna, ul. Czysa 14, 15-463 Białystok, tel./fax (085) 742 37 96

PRAWA AUTORSKIE ZASTRZEŻONE – KOPIOWANIE I REPRODUKCJA BEZ ZGODY AUTORA NIEDOZWOLONA

połączonych ze sobą utwardzonymi ciągami pieszymi. W każdym z placów oraz wokół środkowego placu, przewiduje się montaż urządzeń zabawowych.

Wzdłuż projektowanych ciągów pieszych przewiduje się lokalizację elementów małej architektury takich jak: ławki, kosze na śmieci czy latarnie parkowe.

5. Urządzenia zabawowe

Zaproponowano urządzenia zabawowe wykonane z drewna potrójnie klejonego kl. C24 w kolorze soczystej zieleni. Elementy dekoracyjne i barierki należy wykonać ze sklejki wodoodpornej w kolorze żółtym, czerwonym i niebieskim.

Drewniane elementy konstrukcyjne kotwione w ziemi należy zabezpieczyć przed wilgocią z podłoża poprzez zastosowanie marek stalowych ocynkowanych. Elementy metalowe dotyczące urządzeń zabawowych powinny być ocynkowane a elementy przeznaczone do chwytania rękami dodatkowo malowane proszkowo w kolorze czerwonym.

Elementy pionowe drewniane zakończone od góry plastikowym, a metalowe drewnianym kapturkiem. Do łączenia elementów powinno stosować się śruby ocynkowane. Wszystkie połączenia śrubowe powinny być wykonane w gniazdach i zakryte plastikową zaślepką, a tam gdzie jest to niemożliwe nakrętki wystające należy zakryć plastikowymi zaślepkami zgodnie z normą PN-EN 1176-1.

Konstrukcja stopy stalowej – tak zwanej „marki” to blacha stalowa ocynkowana w połączeniu z pionową rurą wykonana zgodnie z dokumentacją urządzenia.

W projekcie wykorzystano następujące urządzenia i zestawy:

a) zestaw Alina

Przeznaczony dla dzieci w wieku 7-15 lat.

Elementy składowe zestawu:

- zjeżdżalnia 3,0m – 1szt.
- wieża z dachem dwuspadowym na 136cm - 1szt.
- Drabinka wejściowa na 136cm – 1 szt.
- Przeplotnia z lin – 1szt.
- Trap wejściowy na 136cm – 1szt.
- Drabina ukośna – 1szt.
- Barierka – 1szt.




b) zestaw Emilka 01

Przeznaczony dla dzieci w wieku 3-7 lat.

Elementy składowe zestawu:

- barierka – 2szt.
- Trap wejściowy na 95cm - 1szt.
- Zjeżdżalnia 2,5m – 1 szt.
- Wieża z dachem czterosпадowym na 95cm – 1szt.

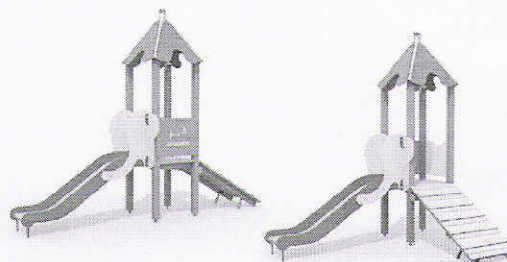


Opracowanie projektu:

GRAF Pracownia Architektoniczno - Graficzna, ul. Czysta 14, 15-463 Białystok, tel./fax (085) 742 37 96

PRAWA AUTORSKIE ZASTRZEŻONE – KOPIOWANIE I REPRODUKCJA BEZ ZGODY AUTORA NIEDOZWOLONA


c) huśtawka ważka z siedziskiem

Przeznaczony dla dzieci w wieku 3-7 lat.

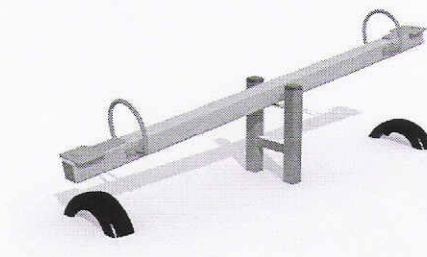


d) huśtawka maluch

Przeznaczony dla dzieci w wieku 3-7 lat.

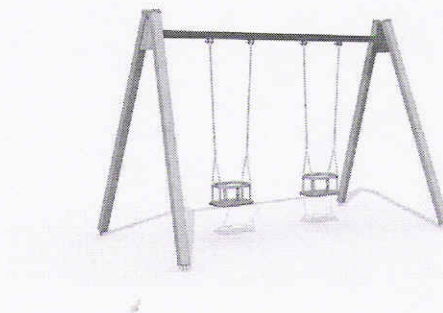


e) lokomotywa z podestem

Przeznaczony dla dzieci w wieku 3-7 lat.

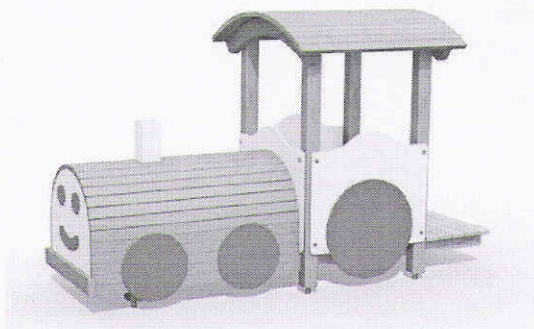

e) słupki do slalomu

Przeznaczony dla dzieci od 7 lat.

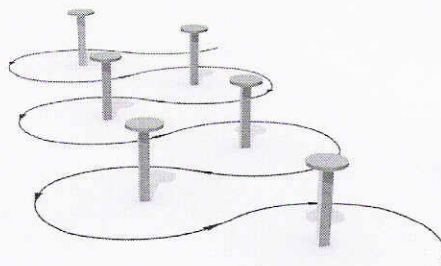

Opracowanie projektu:

GRAF Pracownia Architektoniczno - Graficzna, ul. Czysta 14, 15-463 Białystok, tel./fax (085) 742 37 96

PRAWA AUTORSKIE ZASTRZEŻONE – KOPIOWANIE I REPRODUKCJA BEZ ZGODY AUTORA NIEDOZWOLONA

f) urządzenie zabawowe domek Agatka

Przeznaczony dla dzieci w wieku 3-7 lat.




g) drabinka pozioma

Przeznaczony dla dzieci od 7 lat.



j) huśtawka na sprężynie skuter

Przeznaczony dla dzieci w wieku 3-7 lat.

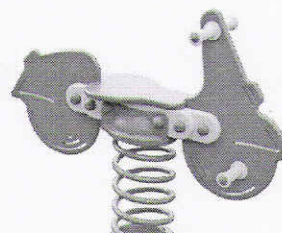

UWAGA:

Na placach zabaw należy stosować urządzenia zabawowe, które posiadają certyfikaty zakładów kontroli jakości i bezpieczeństwa (np. niemiecki TUV, polski COBRABID). Urządzenia te powinny być montowane na placu zabaw w sposób zgodny z zaleceniami producenta a także z zachowaniem stref bezpieczeństwa określonymi również przez producenta. Strefy bezpieczeństwa poszczególnych urządzeń nie mogą się pokrywać lub być zbyt blisko siebie, gdyż zagraża to bezpieczeństwu dzieci bawiących się na placu. Dla umożliwienia swobodnej zabawy, między strefami poszczególnych urządzeń, winny być zachowane odpowiednie odległości.

Administrator placów zabaw zobowiązany jest, zgodnie z ww. normą PN-EN 1176- 7- 2000, do prowadzenia regularnych kontroli bezpieczeństwa placów zabaw: codziennych, funkcjonalnych nie rzadziej, niż co trzy miesiące oraz raz w roku kontroli podstawowej.

W projekcie wykorzystano urządzenia zabawowe firmy SATERNUS.

Opracowanie projektu:

GRAF Pracownia Architektoniczno - Graficzna, ul. Czysa 14, 15-463 Białystok, tel./fax (085) 742 37 96

PRAWA AUTORSKIE ZASTRZEŻONE – KOPIOWANIE I REPRODUKCJA BEZ ZGODY AUTORA NIEDOZWOLONA

6. Elementy małej architektury

- **kosze na śmieci** – model KZ3 (producent np. Firma SKATOM) – 3 szt.

Proponowane kosze na śmieci identyczne jak istniejące.

Wykonanie - blacha ocynkowana, malowana proszkowo na kolor pomarańczowy + słup w kolorze czarnym.

Montaż – kotwienie do podłoża – słupek z kotwą.

Wyposażenie:

- a) popielnica
- b) słupki z ceownika hutniczego 50




- **ławki** – model Lambada 5 (producent firma Saternus) – 12szt.

Projekt zakłada wprowadzenie dodatkowych ławek parkowych zlokalizowanych bezpośrednio przy placu zabaw .

Proponowane ławki to model Lambada 5 z oparciem wzmocnionym stalą.

Wymiary ławki - 1,60 x 0,40 x 0,44 m.

Proponowane ławki nawiązują stylistyką do istniejących w pozostałej części parku.

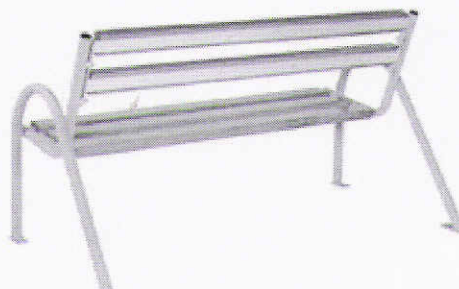

- **tablice informacyjne** - typ T1 i T4 (producent firma Art metal Sp.j) - 2 szt.

Projekt przewiduje montaż dwóch tablic informacyjnych. Obie tablice są wykonane z: rury kanelowanej, odlewu aluminiowego, blachy stalowej, zabezpieczonych powłoką antykorozyjną malowane na kolor RAL 7021 (czarny).

Proponowane tablice informacyjne mają stylowy charakter nawiązujący do ogrodzenia parku i elementów małej architektury takich jak lampy.

Tablica T1 – zlokalizowana ma być przy wejściu na teren parku zgodnie z częścią rysunkową.

Tablica T4 – zlokalizowana ma być przy placu zabaw zgodnie z częścią rysunkową.


Tablica informacyjna znajdująca się przy placu zabaw powinna zawierać regulamin korzystania z placu, nazwę, adres i telefon administratora placu oraz numery telefonów alarmowych (policja, straż miejska i pogotowie ratunkowe).

Tablice montowane są poprzez zabetonowanie przedłużonych elementów kotwiących.


Opracowanie projektu:

GRAF Pracownia Architektoniczno - Graficzna, ul. Czysza 14, 15-463 Białystok, tel./fax (085) 742 37 96

PRAWA AUTORSKIE ZASTRZEŻONE – KOPIOWANIE I REPRODUKCJA BEZ ZGODY AUTORA NIEDOZWOLONA

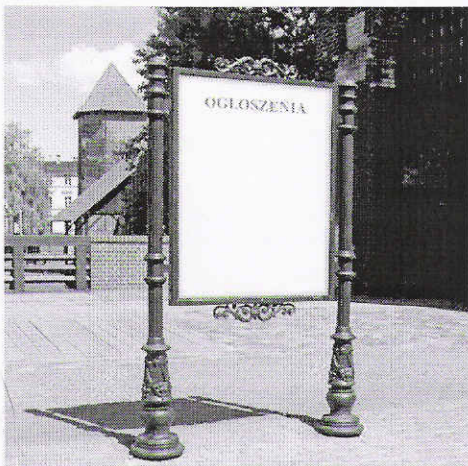

Tablica T1

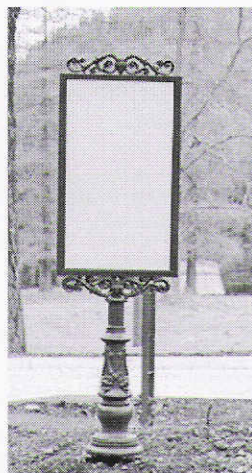

Tablica T4

7. Oświetlenie


W projekcie założono montaż 38 latarni (producent firma Art metal Sp.j), w tym 14szt. latarni typu MC4 i 24 szt. latarni typu MC2.

Projekt przewiduje demontaż dwóch istniejących latarni wspartych na słupach betonowych oraz montaż dodatkowych punktów oświetleniowych parku, współgrających ze stylistyką ogrodzenia, tj. podkreślających zabytkowy charakter placu.


Latarnie pojedyncze będą rozmieszczone obustronnie przy wejściach na teren parku oraz w pobliżu placu zabaw, pozostałe latarnie będą podwójne. Szczegółowe rozmieszczenie latarni zgodnie z częścią rysunkową.

Ze względu na liczny drzewostan sugerowana wysokość latarni ok. 3m.

Latarnie są wykonane z teleskopowo łączonych ze sobą rur stalowych bądź aluminiowych o dobranych średnicach. Posiadają one zainstalowane ozdobne elementy dekoracyjne, które nadają ostateczny zewnętrzny kształt bryły słupa. W dolnej części bazy latarnia posiada wnękę bezpiecznikową zamykaną pokrywą. W niej instalowane są tabliczki przyłączeniowo-bezpiecznikowe. Wszystkie elementy stalowe zabezpieczone są antykorozyjnie poprzez ocynkowanie i malowanie powłokami dekoracyjnymi. Układ zapłonowy lampionów sodowy.

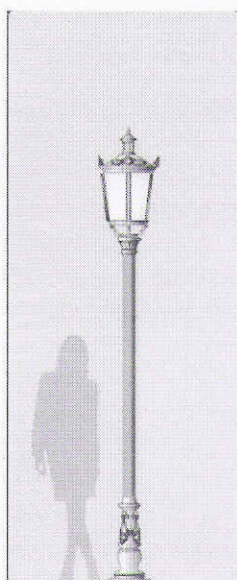

model MC4

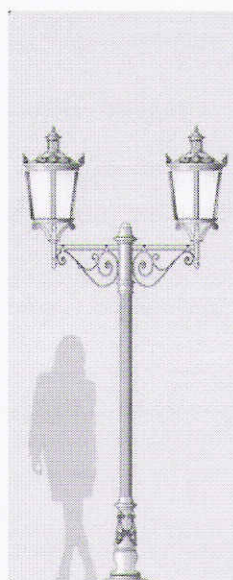

model MC2

Opracowanie projektu:

GRAF Pracownia Architektoniczno - Graficzna, ul. Czysta 14, 15-463 Białystok, tel./fax (085) 742 37 96

PRAWA AUTORSKIE ZASTRZEŻONE – KOPIOWANIE I REPRODUKCJA BEZ ZGODY AUTORA NIEDOZWOLONA

8. Nawierzchnie

Projekt przewiduje utwardzenie nawierzchni na nowoprojektowanym placu zabaw oraz dojść do placu, bez naruszania istniejących nawierzchni utwardzonych w pozostałej części działki.

Ponieważ nawierzchnia na placu zabaw powinna amortyzować upadki i być całkowicie bezpieczna zakładamy w projekcie wykonanie na placach z urządzeniami zabawowymi nawierzchni syntetycznych oraz wykonanie dojść i obejść wokół tych placów z kostki betonowej typu Pol-Bruk.

Nawierzchnie swoją kolorystyką mają nawiązywać do części istniejącej.

a) nawierzchnia syntetyczna

Projektuje się nawierzchnię syntetyczną gr. 4-5cm na podbudowie betonowej. Zgodnie z rysunkami plac A i C projektuje w kolorze żółtym RAL 1011 zaś plac B w kolorze cytrynowym RAL 1012.

Nawierzchnia syntetyczna składa się z dwóch warstw:



- spodniej warstwy z udziałem granulatu czarnego SBR
- oraz wierzchniej z udziałem kolorowego granulatu kauczukowego EPDM.

Oba granulaty kładzione są na mokro na miejscu przeznaczenia. Dolna warstwa SBR jest pozyskiwana w procesie recyklingu opon. EPDM, górna warstwa nawierzchni bezpiecznej posiada mniejszą granulację niż SBR. Występuje w wielu kolorach i jest bardzo odporna na zmienne warunki atmosferyczne, działanie wody oraz niskie i wysokie temperatury.

Zadaniem warstwy spodniej jest pochłanianie energii uderzenia. Warstwa wierzchnia ma za zadanie chronić warstwę spodnią przed ścieraniem.

Montaż nawierzchni syntetycznej rozpoczyna się od wylania warstwy granulatu czarnego. Czas utwardzania warstwy wynosi 24 godziny. Kolejnym etapem montażu jest utwardzenie nawierzchni za pomocą metalowego wału, a następnie pokrycie jej warstwą kleju poliuretanowego.

Masa syntetyczna powstaje z połączenia granulatu z klejem poliuretanowym w odpowiednich proporcjach. Łączenie granulatu z klejem następuje w mieszalniku bębnowym. Po upływie około 2 godzin od aplikacji kleju poliuretanowego można przystąpić do nakładania wierzchniej warstwy kolorowego granulatu. Utwardzenie warstwy kolorowej masy gumowej następuje po 24 godzinach od jej wylania, przy użyciu metalowego wału.

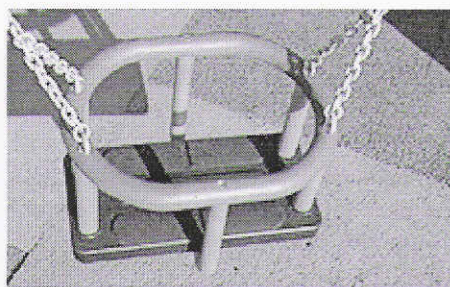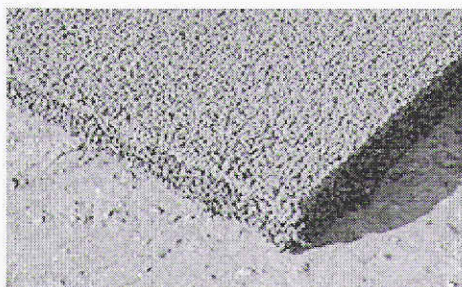

Opracowanie projektu:

GRAF Pracownia Architektoniczno - Graficzna, ul. Czysta 14, 15-463 Białystok, tel./fax (085) 742 37 96

PRAWA AUTORSKIE ZASTRZEŻONE – KOPIOWANIE I REPRODUKCJA BEZ ZGODY AUTORA NIEDOZWOLONA

b) kostka betonowa typu Pol-Bruk

Projekt przewiduje utwardzenie dojeżdż do placów z urządzeniami zabawowymi za pomocą kostki betonowej typu Pol-Bruk. Projektowana nawierzchnia ma być identyczna jak istniejąca utwardzone ciągi piesze tj. wykonana w kolorze szarym z żółtymi obrzeżami.

Kostka brukowa ma być kładzona na zagęszczonej podsypce cementowo-piaskowej.

Kostkę należy układać ok. 1,5 cm wyżej od projektowanej niwelety chodnika, gdyż w czasie wibrowania (ubijania) podsypka ulega zagęszczeniu.

Po ułożeniu kostki, szczeliny należy wypełnić piaskiem, a następnie zamieść powierzchnię ułożonych kostek przy użyciu szczotek ręcznych lub mechanicznych i przystąpić do ubijania nawierzchni.

Do ubijania stosuje się wibratory płytowe z osłoną z tworzywa sztucznego dla ochrony kostek przed uszkodzeniem i zabrudzeniem. Wibrowanie należy prowadzić od krawędzi powierzchni ubijanej w kierunku środka i jednocześnie w kierunku poprzecznym kształtek.

Do zagęszczania nawierzchni z betonowych kostek brukowych nie wolno używać walca. Po ubiciu nawierzchni należy uzupełnić szczeliny piaskiem i zamieść nawierzchnię.

9. Ogrodzenie



Projekt przewiduje wykonanie ogrodzenia działki ze względu na bezpieczeństwo osób go użytkujących (bezpośrednie sąsiedztwo parku z ciągami jezdnyymi) oraz ze względu na bezpieczeństwo wyposażenia parku.

Ponieważ działka znajduje się w strefie ochrony konserwatora zabytków, projektuje się ogrodzenie o podwyższonym standardzie wykończenia, zgodnie z projektem stanowiącym załącznik do projektu. Ogrodzenie działki opierać się będzie na istniejącej podmurówce i będzie w całości ażurowe. Projektuje się ogrodzenie modułowe, wykonane ze stalowych prętów i ozdobione elementami metaloplastyki oparte na słupach rozstawionych, co około 2,5m. Wszystkie elementy systemu wykonane są ze stali, a następnie cynkowane ogniowo - daje to doskonałe zabezpieczenie antykorozyjne. Dodatkowo ogrodzenia są malowane proszkowo, co daje dodatkową ochronę powierzchni.

Projektowany kolor ogrodzenia – czarny.

Projektowana wysokość ogrodzenia z podmurówką – 1,36m

Projektowana długość ogrodzenia – ok. 320mb

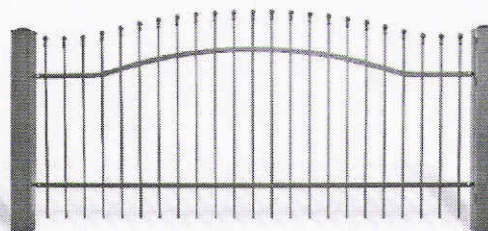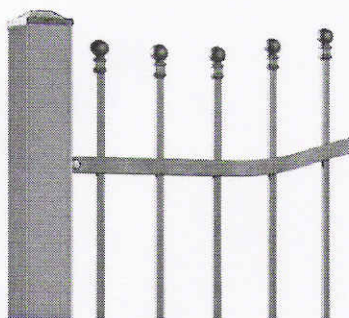

(producent firma "INNOVATOR" Adam Szulc)

Jednocześnie z wykonaniem nowego ogrodzenia, przewiduje się remont istniejącej podmurówki a w tym:

- nadmurowanie istniejącej podmurówki;

Opracowanie projektu:

GRAF Pracownia Architektoniczno - Graficzna, ul. Czysła 14, 15-463 Białystok, tel./fax (085) 742 37 96

PRAWA AUTORSKIE ZASTRZEŻONE – KOPIOWANIE I REPRODUKCJA BEZ ZGODY AUTORA NIEDOZWOLONA

- wykonanie okapnika z cegły klinkierowej;

Projektowana wysokość podmurówki z kapnikiem 36cm.

Projektowana szerokość 37cm(bez okapnika), 48 (z okapnikiem).

Okapnik ma być wysunięty poza lico podmurówki po 5cm z każdej strony.

Kolor podmurówki i okapnika - ceglastoczerwony.

10. Zestawienie powierzchni działki o nr geod. 801 w Szczuczynie

istniejąca powierzchnia zabudowy	443,73m ²	(5,56%)
istniejąca powierzchnia utwardzona	1679,88m ²	(21,05%)
projektowana powierzchnia utwardzona (syntetyczna)	222,22m ²	(2,78%)
projektowana powierzchnia utwardzona (kostka betonowa)	206,32m ²	(2,59%)
powierzchnia terenów czynnych biologicznie	5427,85m ²	(68,02%)
powierzchnia działki	7980,00m²	(100%)

11. Dane informujące, czy działka lub teren, na którym jest projektowany obiekt budowlany, są wpisane do rejestru zabytków oraz czy podlegają ochronie na podstawie ustaleń miejscowego planu zagospodarowania przestrzennego

Z wypisu z miejscowego planu zagospodarowania przestrzennego miasta Szczuczyn, stanowiącego załącznik do projektu wynika, że działka, na której jest projektowany obiekt budowlany jest wpisana do rejestru zabytków i podlega ochronie konserwatora zabytków.

12. Dane określające wpływ eksploatacji górniczej na działkę lub teren zamierzenia budowlanego, znajdującego się w granicach terenu górniczego

Z wypisu z miejscowego planu zagospodarowania przestrzennego miasta Szczuczyn, stanowiącego załącznik do projektu wynika, że działka nie znajduje się w granicach terenu górniczego i nie dotyczy eksploatacji górniczej.

13. Informacje i dane o charakterze i cechach istniejących i przewidywanych zagrożeń dla środowiska oraz higieny i zdrowia użytkowników projektowanych obiektów budowlanych i ich otoczenia w zakresie zgodnym z przepisami odrębnymi

Działka objęta opracowaniem nie zmieni swojego przeznaczenia. Projekt ma na celu podniesienie atrakcyjności parku. Przyjęte rozwiązania projektowe nie będą wpływać negatywnie na środowisko oraz higienę i zdrowie użytkowników tego obiektu.

14. Inne konieczne dane wynikające ze specyfiki, charakteru i stopnia skomplikowania obiektu budowlanego lub robót budowlanych.

Wszystkie roboty budowlane będą wykonywane w technologii ogólnie stosowanej.

15. Forma architektoniczna i funkcja oraz sposób dostosowania zagospodarowania działki do krajobrazu i otaczającej zabudowy.

Wszystkie przyjęte w projekcie rozwiązania będą podkreślały osiowy charakter zagospodarowania parku bez naruszania istniejącego drzewostanu i istniejących podziałów.

Zgodnie z paragrafem 9 pkt.1 miejscowego planu zagospodarowania przestrzennego miasta Szczuczyn projekt uwzględnia wykonanie ciągów pieszych z odpowiednim doбором

Opracowanie projektu:

GRAF Pracownia Architektoniczno - Graficzna, ul. Czysza 14, 15-463 Białystok, tel./fax (085) 742 37 96

PRAWA AUTORSKIE ZASTRZEŻONE – KOPIOWANIE I REPRODUKCJA BEZ ZGODY AUTORA NIEDOZWOLONA

nawierzchni, wykonanie elementów małej architektury, wykonanie oświetlenia parku wraz z doбором rodzaju i opraw lamp parkowych. Projekt nie przewiduje wykonywania obiektów kubaturowych o funkcji użytkowej.

Wszystkie roboty zostaną wykonane we własnym zakresie bez naruszenia pasa drogowego.

Odnosząc się do wypisu z miejscowego planu zagospodarowania przestrzennego miasta Szczuczyn, wszystkie warunki nałożone planem, a dotyczące zagospodarowania terenu, należy uznać za spełnione.

16. Uwagi końcowe

Inwestycja nie ma negatywnych wpływów na środowisko oraz higienę i zdrowie użytkowników projektowanych obiektów.

Przy zastosowaniu materiałów i technologii należy ściśle stosować się do zaleceń producentów.

Projektant dopuszcza zmianę wskazanych materiałów i technologii na inne jedynie w przypadku, gdy posiadają one cechy techniczne nie gorsze niż wskazane w projekcie.

Wykonanie prac i zastosowanie materiałów niewyszczególnionych w przedmiarze i w opisie technicznym, a koniecznych ze względu na zastosowane technologie, zasady sztuki budowlanej i przepisy obowiązujące na dzień wykonania projektu należy do obowiązku wykonawcy i nie może stanowić podstawy do zwiększenia wynagrodzenia wykonawcy.

Wszystkie prace należy wykonać zgodnie ze sztuką budowlaną i aktualnie obowiązującymi normami i przepisami, a w szczególności

- z "Warunkami technicznymi wykonywania i odbioru robót budowlano – montażowych",
- z obowiązującymi instrukcjami Instytutu Techniki Budowlanej,
- z aktualnymi ustaleniami i wyjaśnieniami Ministra Budownictwa

Wykaz niektórych norm obowiązujących przy realizacji inwestycji:

- a) PN-EN 1176 -1 -2000 Wyposażenie palców zabaw. Część 1. Ogólne wymagania bezpieczeństwa i metody badań.
- b) PN-EN 1176-2-2001 Wyposażenie palców zabaw. Część 2. Dodatkowe, specjalne wymagania bezpieczeństwa i metody badania dla huśtawek
- c) PN-EN 1176-3-2001. Wyposażenie palców zabaw. Część 3. Dodatkowe, specjalne wymagania bezpieczeństwa i metody badań dla zjeżdżalni.
- d) PN-EN 1176-5-2001. Wyposażenie palców zabaw. Część 5. Dodatkowe, specjalne wymagania bezpieczeństwa i metody badań dla karuzeli.
- e) PN-EN 1176-6-2001 Wyposażenie palców zabaw. Część 6. Dodatkowe, specjalne wymagania bezpieczeństwa i metody badań dla urządzeń kołyszących
- f) PN-EN 1176-7-2000 Wyposażenie palców zabaw. Część 7. Wskazówki instalowania, sprawdzania, konserwacji i eksploatacji.
- g) PN-57/S-06100 Warunki techniczne. Nawierzchnie z kostki kamiennej. Drogi samochodowe.

opracował:
mgr inż. arch. Piotr Kuczyński
upr. nr Bł. 27/01


mgr inż. arch. Piotr Kuczyński

Upr. budowlane do projektowania
bez ograniczeń w specjalności architektonicznej
Nr ewid. upr. Bł. 27/01

Opracowanie projektu:

GRAF Pracownia Architektoniczno - Graficzna, ul. Czysta 14, 15-463 Białystok, tel./fax (085) 742 37 96

PRAWA AUTORSKIE ZASTRZEŻONE – KOPIOWANIE I REPRODUKCJA BEZ ZGODY AUTORA NIEDOZWOLONA

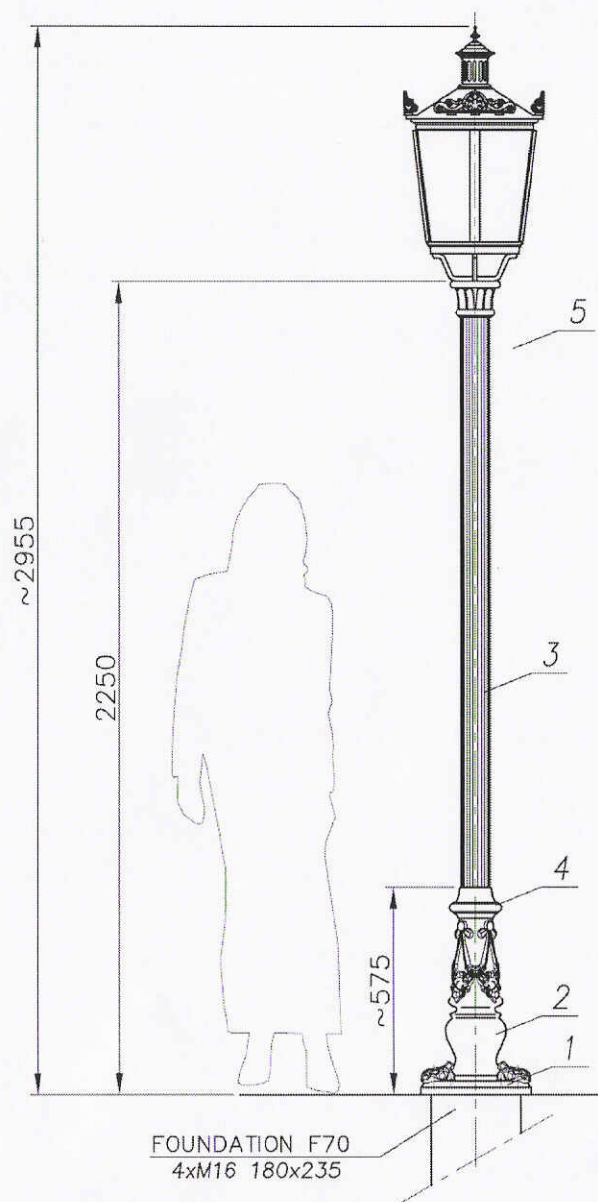

6	Kabel/Cable YDY 3x1,5MM ²	-	-	-	-	-	-
5	Oprawa/Luminary G02 (Mars)	-	polycarb/al	1	-	-	-
4	Ozdoby/ Decorations	-	odlew alum. alum. cast	1	-	-	-
3	Rura kanel./ Flute pipe Ø80	-	aluminium	1	-	-	-
2	Baza słupa/ Pole base A6	-	odlew alum. alum. cast	1	-	-	-
1	Masking frame/ Maskownica	-	odlew alum. alum. cast	4	-	-	-
nr	nazwa	rysunek	material	ilość	jedn. waga	całk. waga	uwagi
zmiana 0		dimensional tolerance: +/- 20mm					
nazwisko		data	podpis	nazwa zakładu			
projektował: G.D.				 FIRMA PRODUKCYJNO-HANDLOWA "ART-METAL" Sp. J. Łapino 34 83-331 Przyjeźdź tel. (+48 58) 681 80 78 http://www.art-metal.pl			
opracował: M.S.		10.04.2007					
zatwierdził:							
nazwa		hc=2955		A6/1xG02			
		MC4					
skala	arkusz	numer rysunku		nr.arkusza			
1: 20	210x297	MC4				1/1	

MALOWANIE:


POWŁOKA ANTYKOROZYJNA
KOLOR RAL 7021


FUNDAMENT:

FOUNDATION F70
FUNDAMENT NIE WCHODZI W SKŁAD ZESTAWU

nazwa	wartość
strefa obciążenia wiatrem	I
wsp. dynamiczny	1,2
kategoria terenu	II
klasa obciążenia	A
częściowy wsp. dla obc. wiatrem	1,4
częściowy wsp. dla obc. stałego	1,2
obliczeniowa prędkość wiatru	20 [m/s]

ACCORDING TO: PN-EN 40-3-1, PN-EN 40-3-3

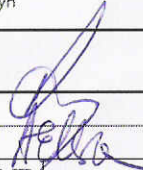NR RYS. A/	TEMAT:	PROJEKT ZAGOSPODAROWANIA PARKU MIEJSKIEGO W SZCZUCZYNI PRZY UL. SENATORSKIEJ NA DZIAŁCE O NR GEOD. 801	
DATA: 10 marzec 2009r.	ADRES:	działka o nr geod. 801 w Szczuczynie, ul. Senatorska	
	INWESTOR:	Gmina i Miasto Szczuczyn ul. Plac Tysiąclecia 23, 19-230 Szczuczyn	
SKALA:	NAZWA RYSUNKU:	LATARNIA OGRODOWA MC 4	
PROJEKTOWAŁ:	mgr inż. arch. Piotr Kuczyński	NR UPRAWNIENI: B/ 27/01	
WSPÓŁPRACA:	mgr inż. arch. Agnieszka E. Kacperska	---	
		NR STR.	

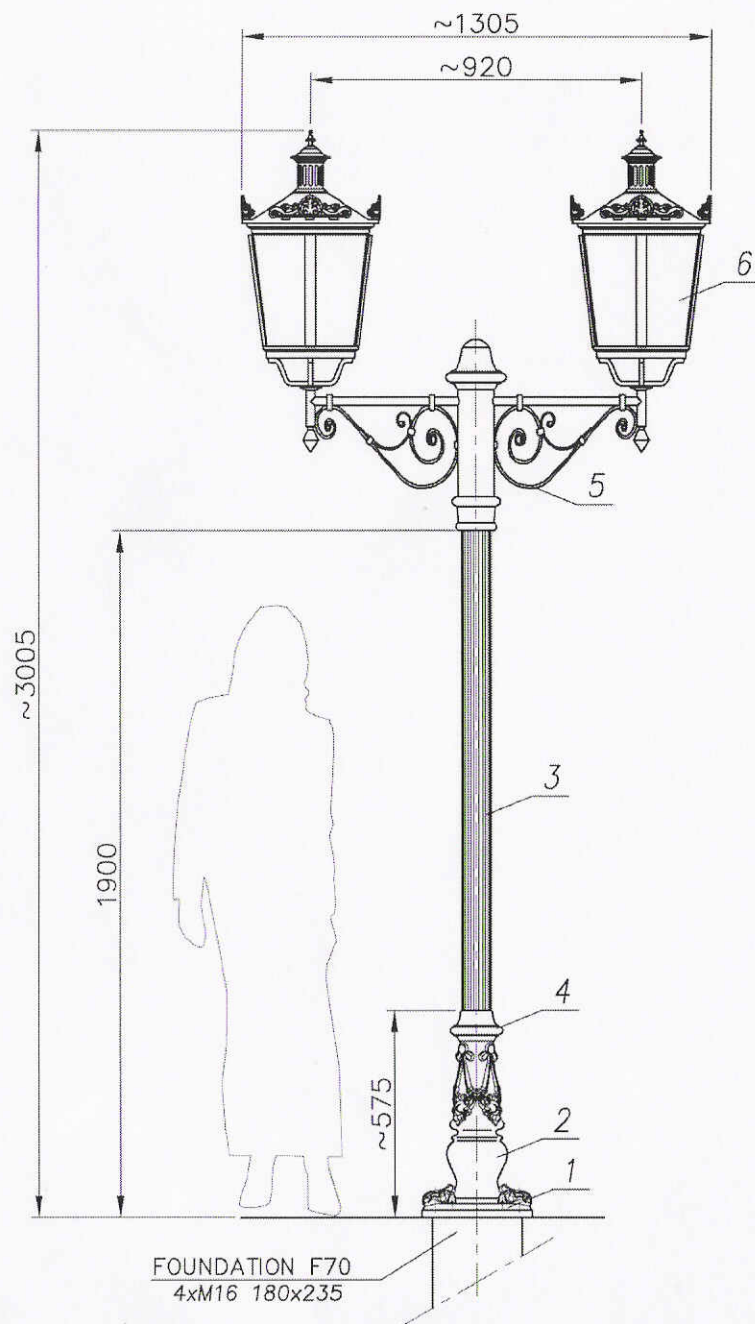

7	Kabel/Cable YDY 3x1,5MM ²	—	—	—	—	—	
6	Oprawa/Luminary G02 (Mars)	—	polycarb	2	—	—	
5	Ramię/ Arm R56	—	stal	2	—	—	
4	SLUP A6	Ozdoby	—	odlew alum.	1	—	—
3		Rura kanel.	—	aluminium	1	—	—
2		Baza słupa	—	odlew alum.	1	—	—
1		Masking frame	—	odlew alum.	4	—	—
nr	nazwa		rysunek	material	ilość	jedn. catk. waga	uwagi
zmiana 0				dimensional tolerance: +/- 20mm			
	nazwisko	data	podpis	nazwa zakładu			
projektował:	G.D.			 FIRMA PRODUKCYJNO-HANDLOWA "ART-METAL" Sp. J. Łopino 34 83-331 Przyjaźń tel. (+48 58) 681 80 78 http://www.art-metal.pl			
opracował:	M.S.	10.04.2007					
zatwierdził:							
nazwa				hc=3005		A6/2xR56/2xG02	
				MC2		STANDARD	
skala	arkusz	numer rysunku		MC2		nr.arkusza	
1: 20	210x297					1/1	

MALOWANIE:


POWŁOKA ANTYKOROZYJNA
KOLOR RAL 7021

FUNDAMENT:



FUNDAMENT NIE WCHODZI W SKŁAD ZESTAWU

nazwa	wartość
strefa obciążenia wiatrem	I
wsp.dynamiczny	1,2
kategoria terenu	II
klasa obciążenia	A
częściowy wsp. dla obc. wiatrem	1,4
częściowy wsp. dla obc. stałego	1,2
obliczeniowa prędkość wiatru	20 [m/s]

ACCORDING TO: PN-EN 40-3-1, PN-EN 40-3-3

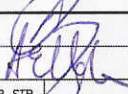NR RYS. A/	TEMAT:	PROJEKT ZAGOSPODAROWANIA PARKU MIEJSKIEGO W SZCZUCZYNI PRZY UL. SENATORSKIEJ NA DZIAŁCE O NR GEOD. 801	
DATA: 10 marzec 2009r.	ADRES:	działka o nr geod. 801 w Szczuczynie, ul. Senatorska	
	INWESTOR:	Gmina i Miasto Szczuczyn ul. Plac Tysiąclecia 23, 19-230 Szczuczyn	
SKALA:	NAZWA RYSUNKU:	LATARNIA OGRODOWA MC 2	
PROJEKTOWAŁ:	mgr inż. arch. Piotr Kuczyński	NR UPRAWNIENI: B/ 27/01	
WSPÓŁPRACA:	mgr inż. arch. Agnieszka E. Kacperska	---	
NR STR.			

PLACE ZABAW "SATERNUS" SP. ZO.O.

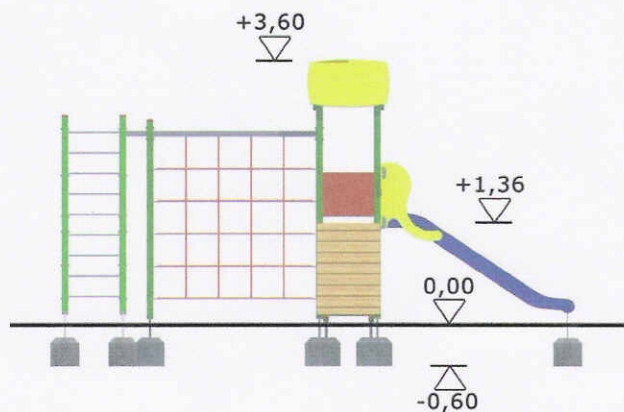
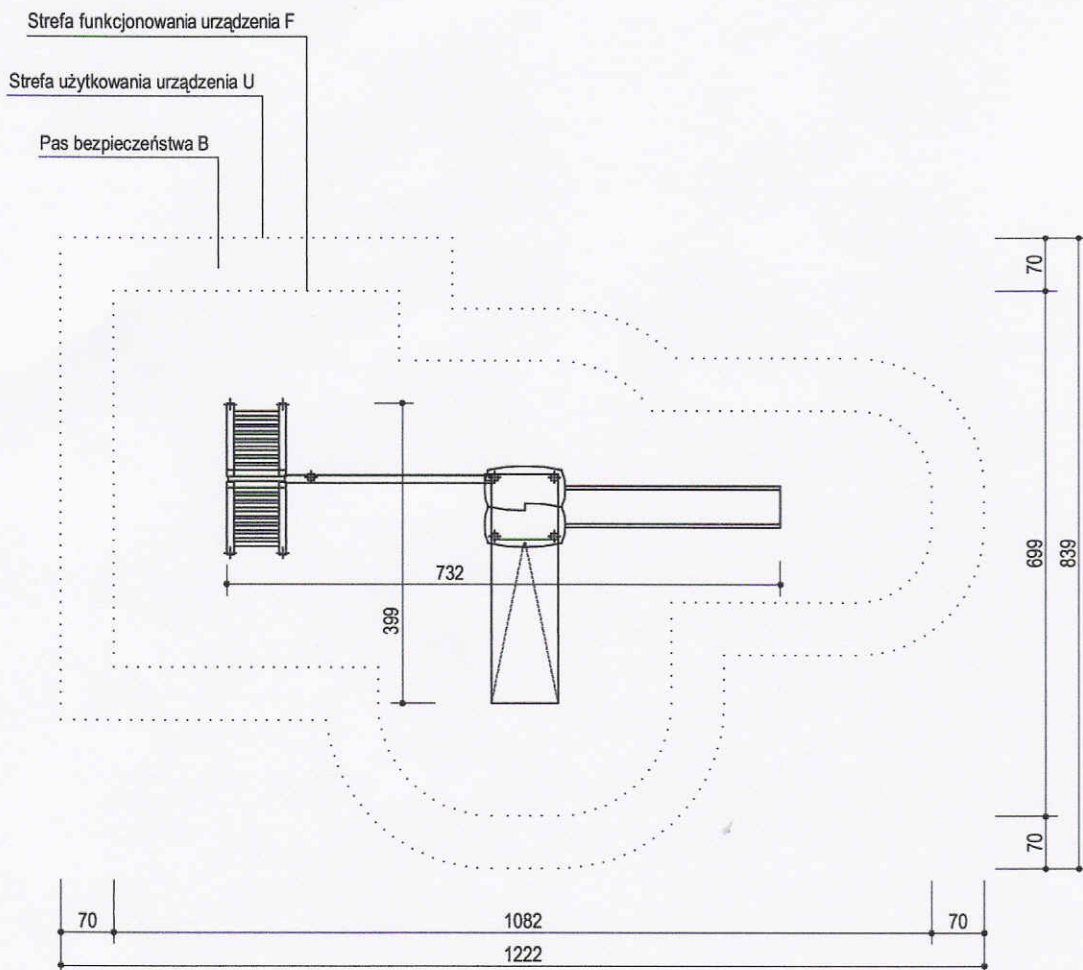


w skład zestawu wchodzi

* Wieża z dachem na 136cm	- UWD 136	1 szt.
* Zjeżdżalnia łączona	- UZJ 136	1 szt.
* Trap wejściowy na 136cm	- UTW 136	1 szt.
schody na 136cm	- USW 136	1 szt.
ścianka alp. pochyła na 136cm	- UAS 136	1 szt.
* Drabinka wejściowa na 136cm	- UDW 136	1 szt.
* Przepłotnia z drążków	- UPD 265	1 szt.
przepłotnia z lin na 265cm	- UPL 265	1 szt.
* Drabinka ukośna	- UDU 265	1 szt.

NR RYS. A/7	TEMAT: PROJEKT ZAGOSPODAROWANIA PARKU MIEJSKIEGO W SZCZUCZYŃNIE PRZY UL. SENATORSKIEJ NA DZIAŁCE O NR GEOD. 801
DATA: 10 marzec 2009r.	ADRES: działka o nr geod. 801 w Szczuczynie, ul. Senatorska
	INWESTOR: Gmina i Miasto Szczuczyn ul. Plac Tysiąclecia 23, 19-230 Szczuczyn
SKALA: 1:100	NAZWA RYSUNKU: ZESTAW ZABAWOWY ALINA
PROJEKTOWAŁ: mgr inż. arch. Piotr Kuczyński	NR UPRAWNIENI: BI 27/01
WSPÓŁPRACA: mgr inż. arch. Agnieszka E. Kacperska	---
	NR STR.

PLACE ZABAW "SATERNUS" SP. ZO.O.

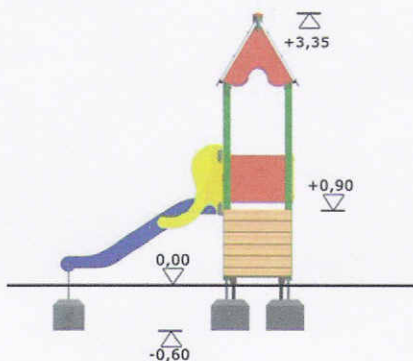
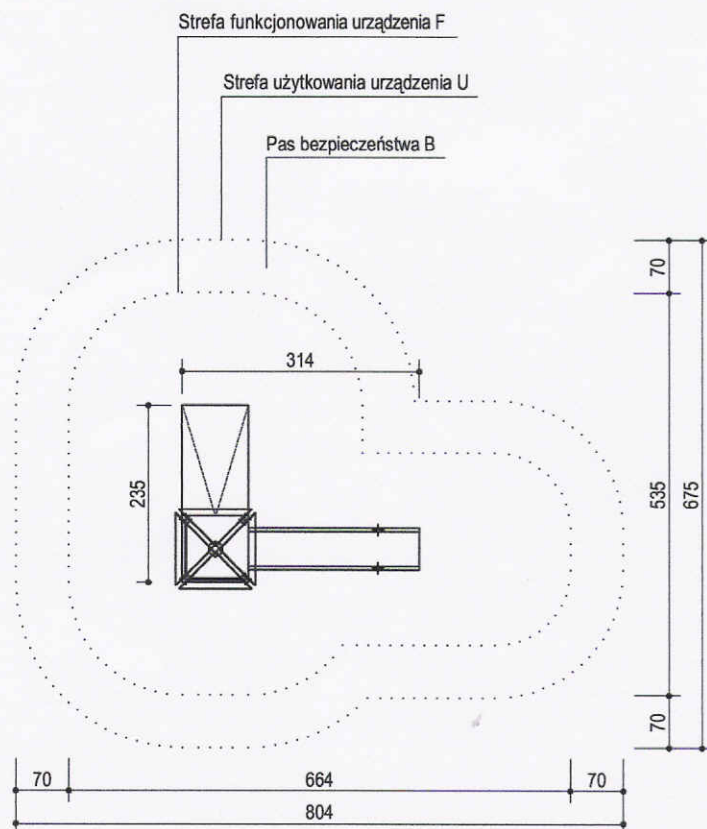


w skład zestawu wchodzi


* Zjeżdżalnia łączona	- UZJ 095	1 szt.
* Wieża z dachem na 95cm	- UWD 095	1 szt.
* Trap wejściowy na 95cm	- UTW 095	1 szt.
schody na 95cm	- USW 095	1 szt.
ścianka alp. pochyła na 95cm	- UAS 095	1 szt.
drabinka wejściowa na 95cm	- UDW 095	1 szt.

NR RYS. A/8	TEMAT: PROJEKT ZAGOSPODAROWANIA PARKU MIEJSKIEGO W SZCZUCZYNIE PRZY UL. SENATORSKIEJ NA DZIAŁCE O NR GEOD. 801
DATA: 10 marzec 2009r.	ADRES: działka o nr geod. 801 w Szczuczynie, ul. Senatorska
	INWESTOR: Gmina i Miasto Szczuczyn ul. Plac Tysiąclecia 23, 19-230 Szczuczyn
SKALA: 1:100	NAZWA RYSUNKU: ZESTAW ZABAWOWY EMILKA 01
PROJEKTOWAŁ: mgr inż. arch. Piotr Kuczyński	NR UPRAWNIENI: B1 27/01
WSPÓŁPRACA: mgr inż. arch. Agnieszka E. Kacperska	---
	NR STR.


PLACE ZABAW "SATERNUS" SP. ZO.O.

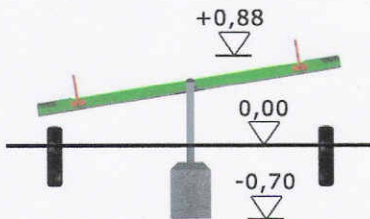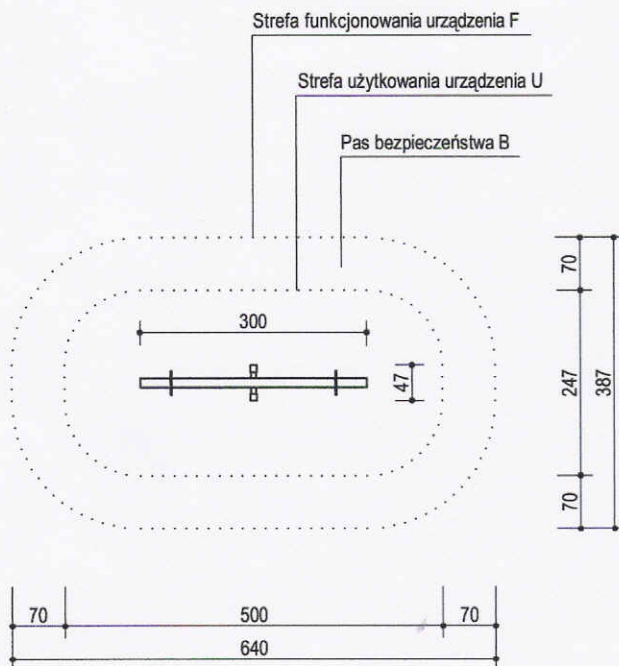


	NR RYS. A/9	TEMAT:	PROJEKT ZAGOSPODAROWANIA PARKU MIEJSKIEGO W SZCZUCZYNIE PRZY UL. SENATORSKIEJ NA DZIAŁCE O NR GEOD. 801		
	DATA: 10 marzec 2009r.	ADRES:	działka o nr geod. 801 w Szczuczynie, ul. Senatorska		
		INWESTOR:	Gmina i Miasto Szczuczyn ul. Plac Tysiąclecia 23, 19–230 Szczuczyn		
	SKALA: 1:100	NAZWA RYSUNKU: HUŚTAWKA WAGOWA WĄŻKA			
	PROJEKTOWAŁ:	mgr inż. arch. Piotr Kuczyński		NR UPRAWNIENIA: B1 27/01	
	WSPÓŁPRACA:	mgr inż. arch. Agnieszka E. Kacperska		---	
				NR STR.	

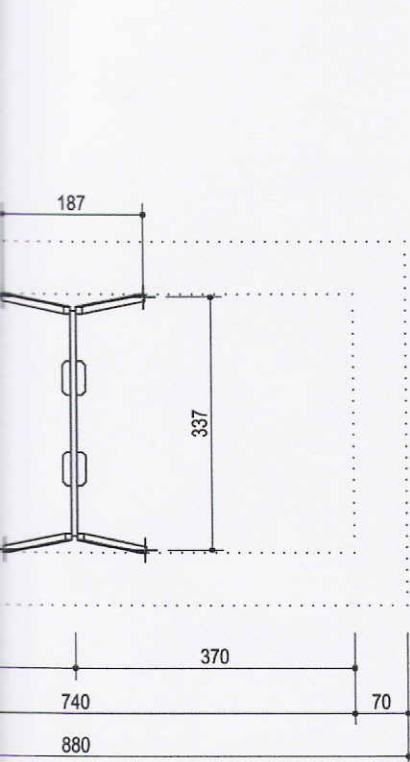


Strefa funkcjonowania urządzenia
techni sypkiej

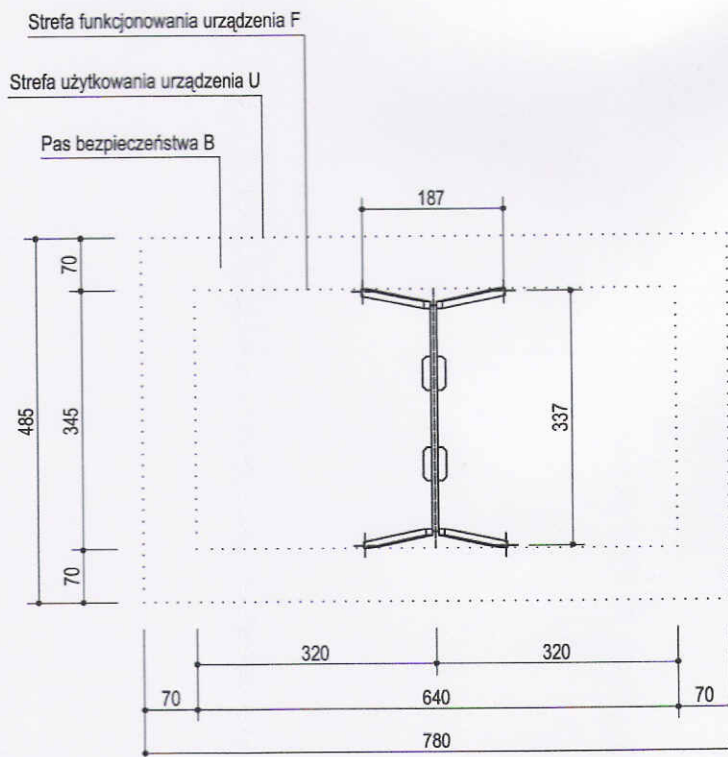


Strefa funkcjonowania urządzenia
dla nawierzchni syntetycznej

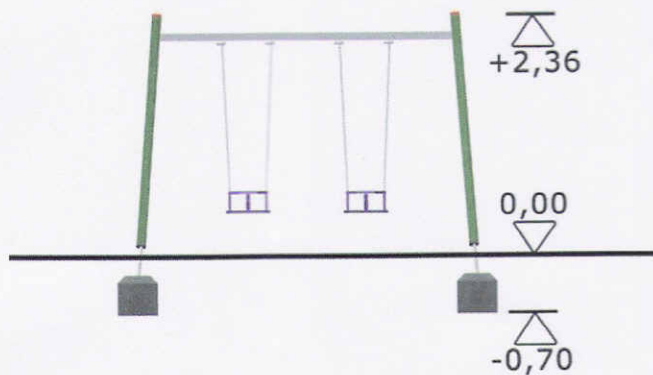


NR RYS. A/10	TEMAT:	PROJEKT ZAGOSPODAROWANIA PARKU MIEJSKIEGO W SZCZUCZYNIE PRZY UL. SENATORSKIEJ NA DZIAŁCE O NR GEOD. 801		
DATA: 10 marzec 2009r.	ADRES:	działka o nr geod. 801 w Szczuczynie, ul. Senatorska		
	INWESTOR:	Gmina i Miasto Szczuczyn ul. Plac Tysiąclecia 23, 19-230 Szczuczyn		
SKALA: 1:100	NAZWA RYSUNKU:	HUŚTAWKA MALUCH		
PROJEKTOWAŁ:	mgr inż. arch. Piotr Kuczyński	NR UPRAWNIENI:	Br 27/01	
WSPÓŁPRACA:	mgr inż. arch. Agnieszka E. Kacperska	---	---	
		NR STR.		

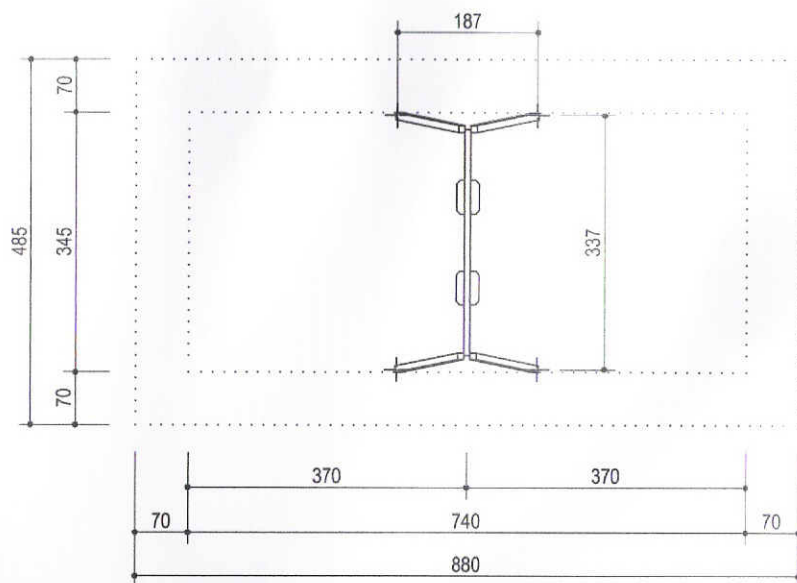



Strefa funkcjonowania urządzenia dla nawierzchni sypkiej

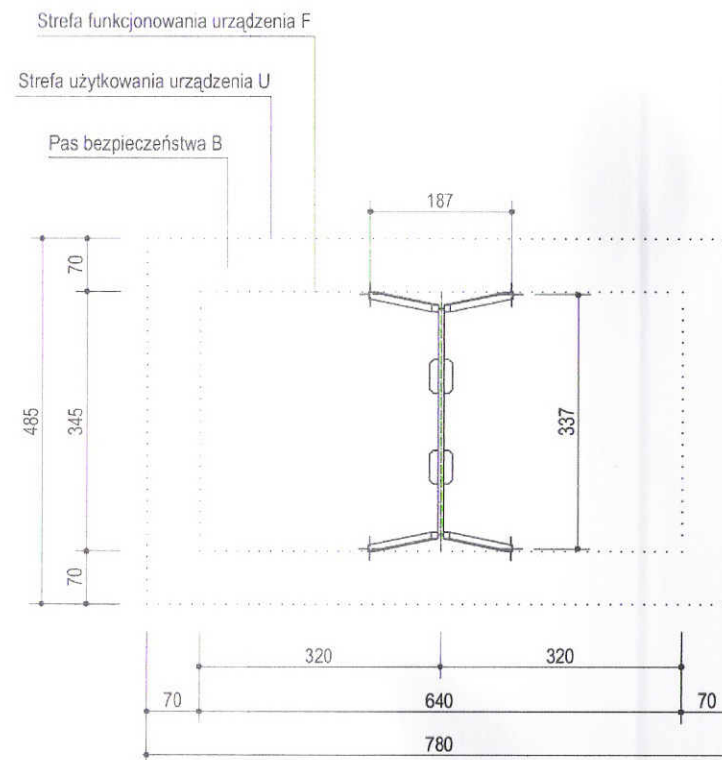

Strefa funkcjonowania urządzenia dla nawierzchni syntetycznej


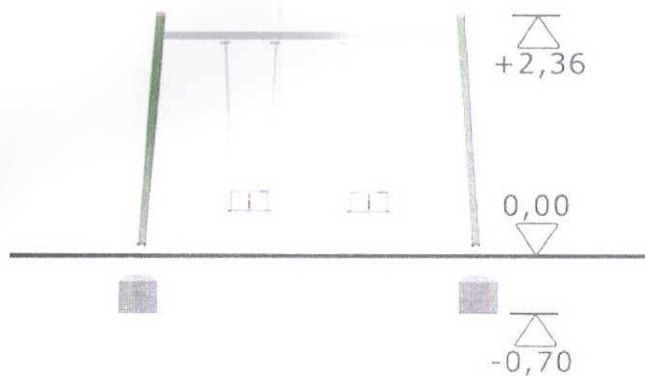


PLACE ZABAW "SATERNUS" SP. ZO.O.

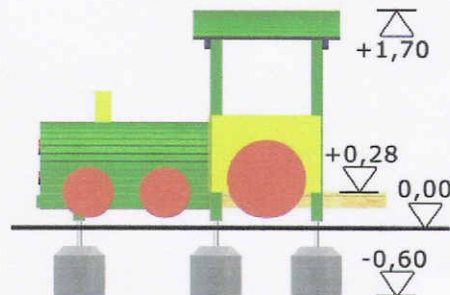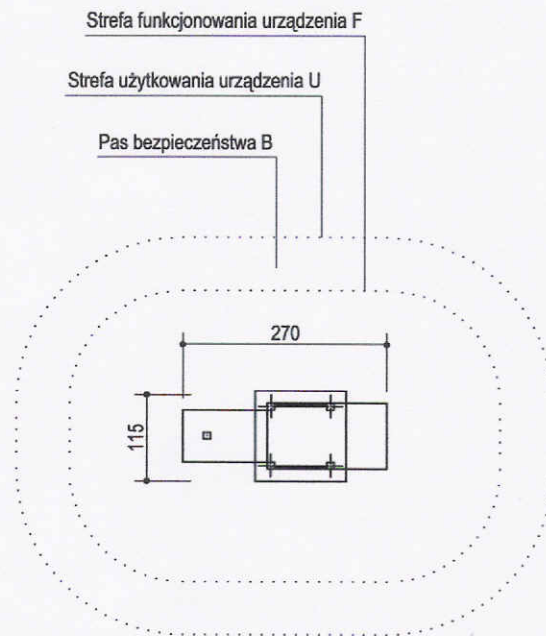

	NR RYS. A/11	TEMAT:	PROJEKT ZAGOSPODAROWANIA PARKU MIEJSKIEGO W SZCZUCZYNIE PRZY UL. SENATORSKIEJ NA DZIAŁCE O NR GEOD. 801	
	DATA: 10 marzec 2009r.	ADRES:	działka o nr geod. 801 w Szczuczynie, ul. Senatorska	
		INWESTOR:	Gmina i Miasto Szczuczyn ul. Plac Tysiąclecia 23, 19-230 Szczuczyn	
	SKALA: 1:100	NAZWA RYSUNKU:	ZESTAW ZABAWOWY LOKOMOTYWA Z PODESTEM	
	PROJEKTOWAŁ:	mgr inż. arch. Piotr Kuczyński	NR UPRAWNIENI: B/ 27/01	
	WSPÓŁPRACA:	mgr inż. arch. Agnieszka E. Kacperska		
			NR STR.	



PLACE ZABAW "SATERNUS" SP. ZO.O.

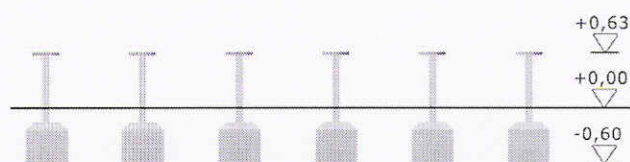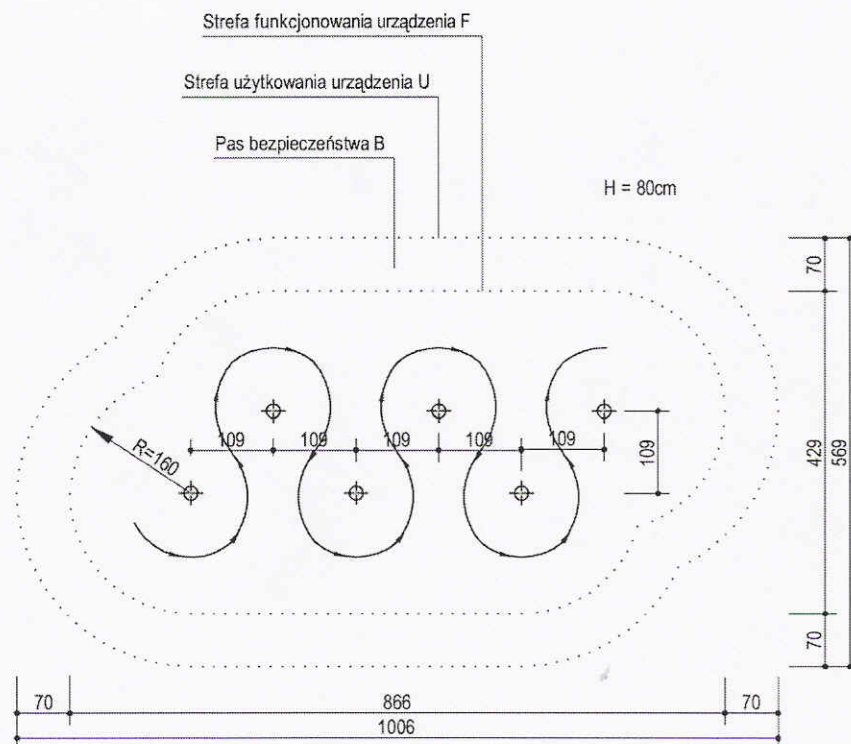


	NR RYS: A/12	TEMAT:	PROJEKT ZAGOSPODAROWANIA PARKU MIEJSKIEGO W SZCZUCZYNIE PRZY UL. SENATORSKIEJ NA DZIAŁCE O NR GEOD. 801	
	DATA: 10 marzec 2009r.	ADRES:	działka o nr geod. 801 w Szczuczynie, ul. Senatorska	
		INWESTOR:	Gmina i Miasto Szczuczyn ul. Plac Tysiąclecia 23, 19-230 Szczuczyn	
	SKALA: 1:100	NAZWA RYSUNKU: SŁUPKI DO ŚLALOMU		
	PROJEKTOWAŁ:	mgr inż. arch. Piotr Kuciński	NR UPRAWNIENI: Bi 27/01	
	WSPÓŁPRACA:	mgr inż. arch. Agnieszka E. Kacperska	---	
			NR STR.	

PLACE ZABAW "SATERNUS" SP. ZO.O.

Strefa funkcjonowania urządzenia F

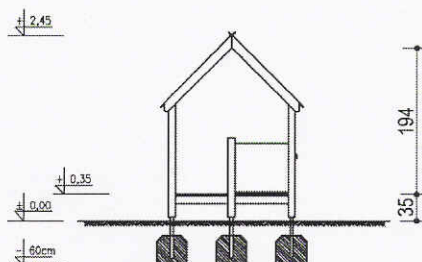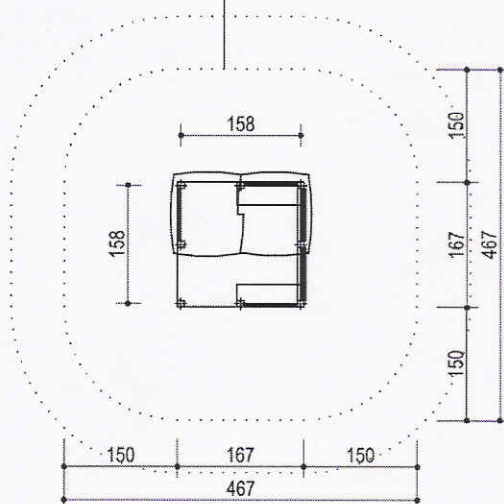

NR RYS. A/13	TEMAT:	PROJEKT ZAGOSPODAROWANIA PARKU MIEJSKIEGO W SZCZUCZYNIE PRZY UL. SENATORSKIEJ NA DZIAŁCE O NR GEOD. 801	
DATA: 10 marzec 2009r.	ADRES:	działka o nr geod. 801 w Szczuczynie, ul. Senatorska	
	INWESTOR:	Gmina i Miasto Szczuczyn ul. Plac Tysiąclecia 23, 19-230 Szczuczyn	
SKALA: 1:100	NAZWA RYSUNKU:	URZĄDZENIE ZABAWOWE DOMEK AGATKA	
PROJEKTOWAŁ:	mgr inż. arch. Piotr Kuczyński	NR UPRAWNIENI: B1 27/01	
WSPÓŁPRACA:	mgr inż. arch. Agnieszka E. Kacperska	---	
		NR STR.	

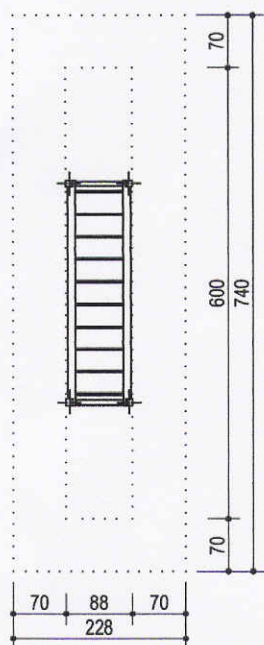

DRABINKA POZIOMA


KOD 50006

H = 210 - 240cm



Strefa funkcjonowania urządzenia F

Strefa użytkowania urządzenia U


Pas bezpieczeństwa B

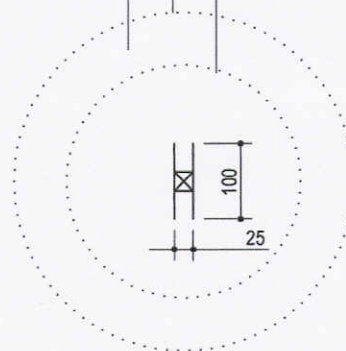

HUŚTAWKA NA SPRĘŻYNIE

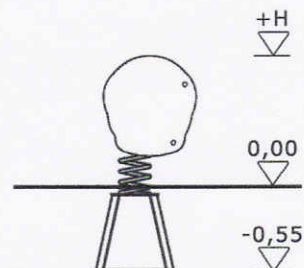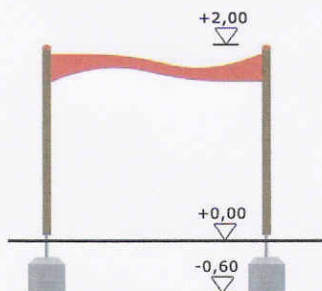

NR RYS. A/14	TEMAT:	PROJEKT ZAGOSPODAROWANIA PARKU MIEJSKIEGO W SZCZUCZYNIE PRZY UL. SENATORSKIEJ NA DZIAŁCE O NR GEOD. 801	
DATA: 10 marzec 2009r.	ADRES:	działka o nr geod. 801 w Szczuczynie, ul. Senatorska	
	INWESTOR:	Gmina i Miasto Szczuczyn ul. Plac Tysiąclecia 23, 19-230 Szczuczyn	
SKALA: 1:100	NAZWA RYSUNKU:	DRABINKA POZIOMA I HUŚTAWKA NA SPRĘŻYNIE	
PROJEKTOWAŁ:	mgr inż. arch. Piotr Kuczynski	NR UPRAWNIENI:	BI 27/01
WSPÓŁPRACA:	mgr inż. arch. Agnieszka E. Kacperska	---	
			NR STR.

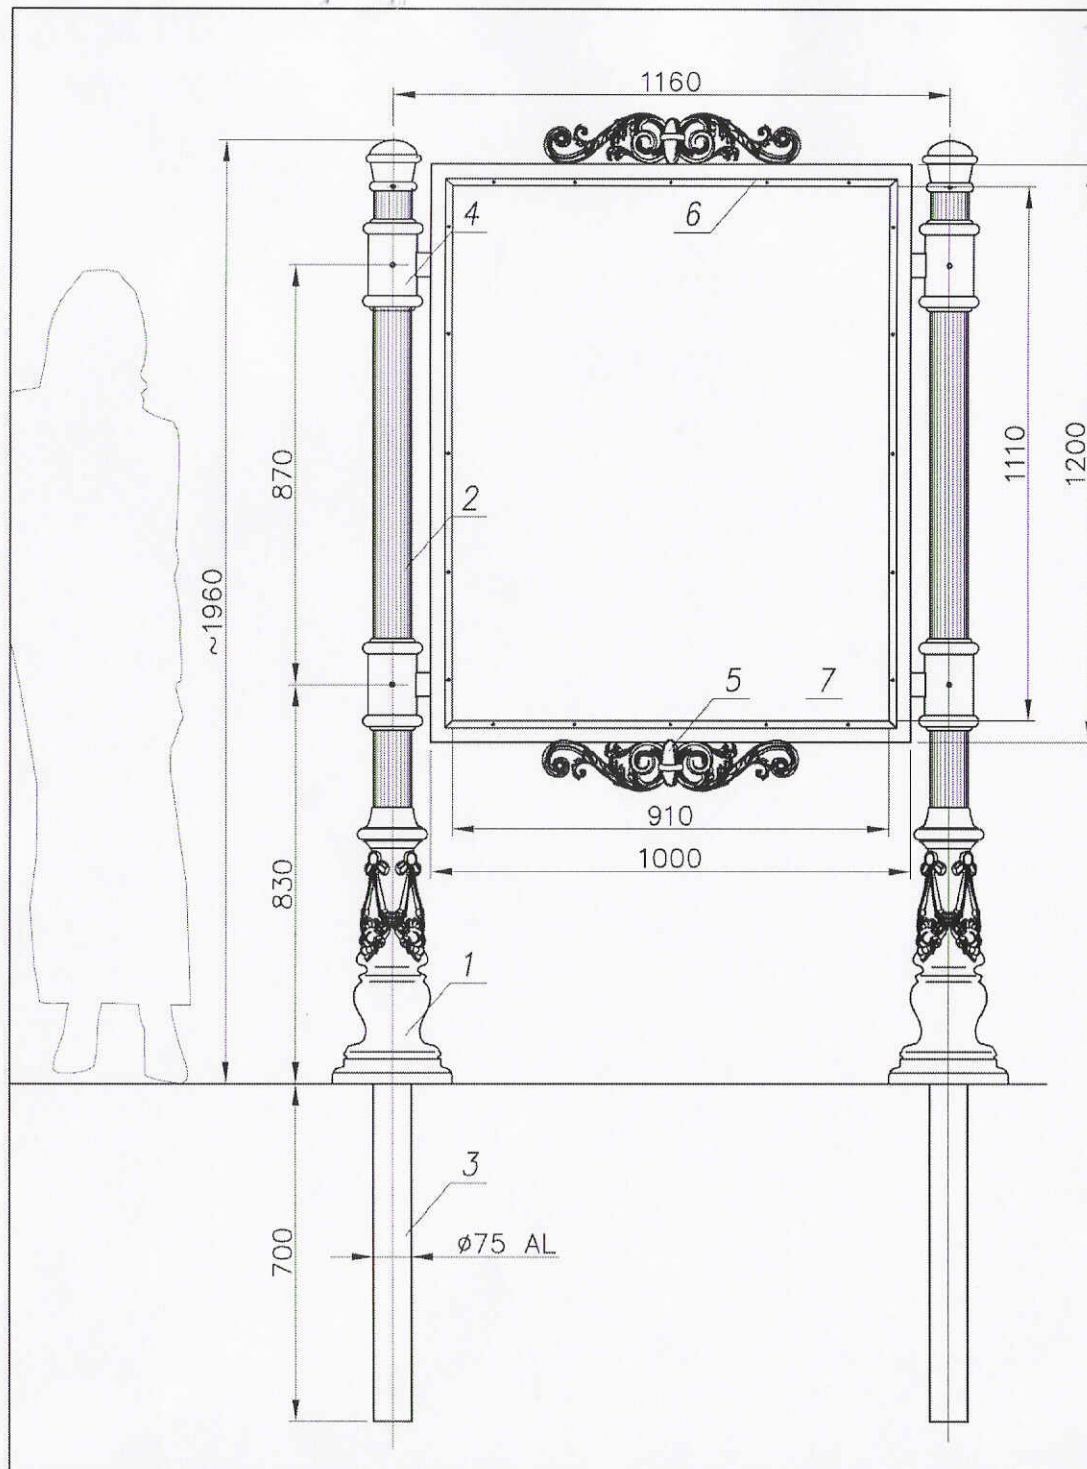

7	Blacha stalowa/ Steel sheet =1,5	-	steel	1	-	-	
6	Profil alum./Aluminium profile	-	aluminium	1	-	-	
5	Ozdoby/ Decorations	-	cast. alum.	2	-	-	
4	Mocowanie/ Mounting	-	aluminium	4	-	-	
3	Rura alum./ Aluminium pipe Ø75	-	aluminium	1	-	-	
2	Rura kanelowana/ Flute pipe Ø80	-	cast. alum.	1	-	-	
1	Baza słupa/ Pole base	-	cast. alum.	1	-	-	
nr	nazwa	rysunek	material	ilość	jedn. waga	cafk.	uwagi
zmiana 0		dimensional tolerance: +/- 20mm					
nazwisko		data	podpis	nazwa zakładu			
projektował: G.D.				 FIRMA PRODUKCYJNO-HANDLOWA "ART-METAL" Sp.J. Lipino 34 83-331 Przyjózń tel. (+48 58) 681 80 78 http://www.art-metal.pl			
opracował: M.S.		04.06.2007					
zatwierdził:							
nazwa							T1
TABLICA T1							STANDARD
skala	arkusz	numer rysunku	T1				nr. arkusza
1:15	210x297						1/1

MATERIAŁ:

RURA KANELOWANA Ø80
 ODLEW ALUMINIOWY
 BLACHA STALOWA


FUNDAMENT:

FUNDAMENT WKOPYWANY

MALOWANIE:

POWŁOKA ANTYKOROZYJNA
 KOLOR RAL7021

NR RYS.	TEMAT	PROJEKT ZAGOSPODAROWANIA PARKU MIEJSKIEGO W SZCZUCZYNI PRZY UL. SENATORSKIEJ NA DZIAŁCE O NR GEOD. 801	
A/	ADRES	działka o nr geod. 801 w Szczuczynie, ul. Senatorska	
DATA:	INWESTOR	Gmina i Miasto Szczuczyn ul. Plac Tysiąclecia 23, 19-230 Szczuczyn	
10 marzec 2009r.			
SKALA:	NAZWA RYSUNKU:	TABLICA INFORMACYJNA T1	
PROJEKTOWAŁ:	mgr inż. arch. Piotr Kuczynski	NR UPRAWNIENI:	BI 27/01
WSPÓŁPRACA:	mgr inż. arch. Agnieszka E. Kacperska		
		NR STR.	

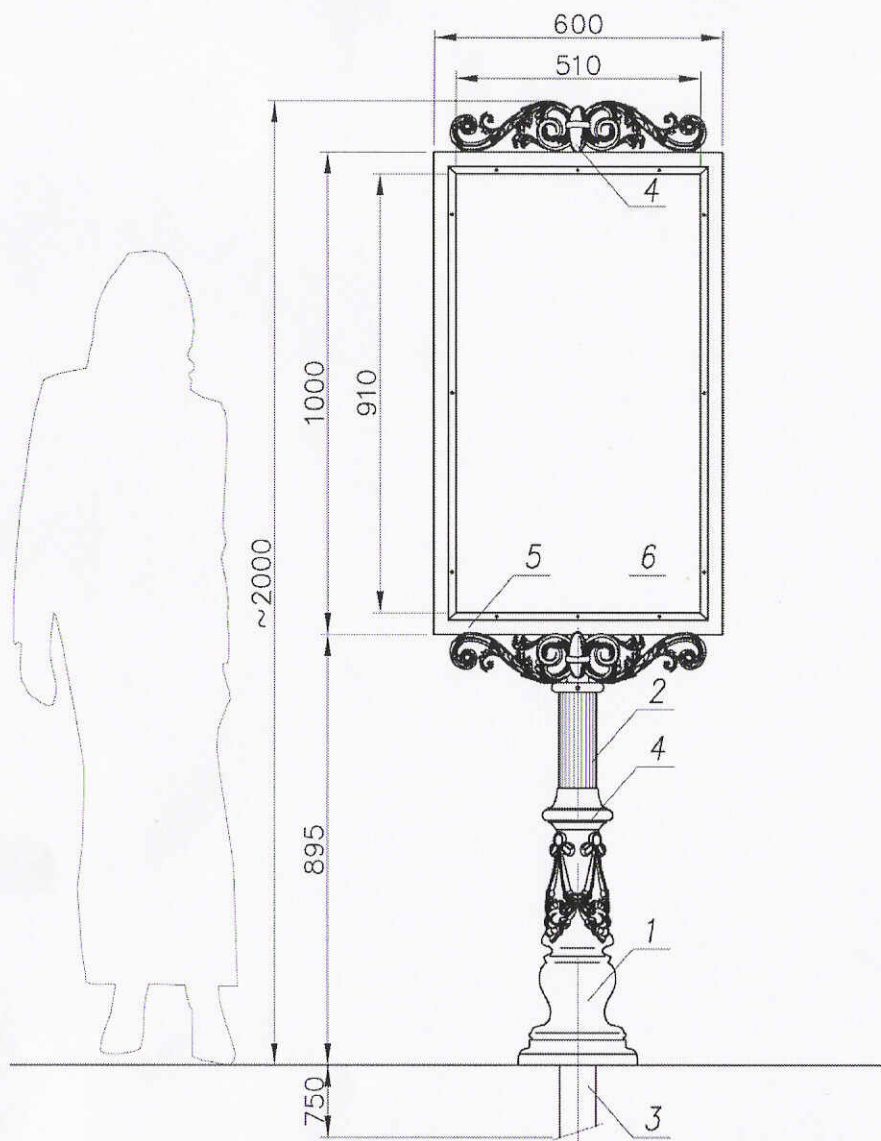

6	Blacha stalowa/ Steel sheet $\approx 1,5$	-	steel	1	-	-	
5	Rama/ Aluminium profile	-	aluminium	1	-	-	
4	Ozdoby/ Decorations	-	cst. alum.	3	-	-	
3	Rura alum./ Aluminium pipe $\varnothing 75$	-	aluminium	1	-	-	
2	Rura kanelowana/ Flute pipe $\varnothing 80$	-	aluminium	1	-	-	
1	Baza A6/ Base A6	-	cst. alum.	1	-	-	
nr	nazwa	rysunek	material	ilość	jedn. waga	całk.	uwagi
zmiana 0			dimensional tolerance: $\pm 20\text{mm}$				
	nazwisko	data	podpis	nazwa zakładu			
projektował:	G.D.			 FIRMA PRODUKCYJNO-HANDLOWA "ART-METAL" Sp.J. Łapino 34 83-331 Przyjaźń tel. (+48 58) 681 80 78 http://www.art-metal.pl			
opracował:	M.S.	05.06.2007					
zatwierdził:							
nazwa				TABLICA T4			
				STANDARD			
skala	arkusz	numer rysunku		nr. arkusza			
1:15	210x297	T4		1/1			

MATERIAŁ:

RURA KANELOWANA
ODLEW ALUMINIOWY
BLACHA STALOWA

MALOWANIE:

POWŁOKA ANTYKOROZYJNA
KOLOR RAL7021

NR RYS. A/	TEMAT:	PROJEKT ZAGOSPODAROWANIA PARKU MIEJSKIEGO W SZCZUCZYNIE PRZY UL. SENATORSKIEJ NA DZIAŁCE O NR GEOD. 801	
DATA: 10 marzec 2009r.	ADRES:	działka o nr geod. 801 w Szczuczynie, ul. Senatorska	
	INWESTOR:	Gmina i Miasto Szczuczyn ul. Plac Tysiąclecia 23, 19-230 Szczuczyn	
SKALA:	NAZWA RYSUNKU:	TABLICA INFORMACYJNA T4	
PROJEKTOWAŁ:	mgr inż. arch. Piotr Kuczynski	NR UPRAWNIENI:	BI 27/01
WSPÓŁPRACA:	mgr inż. arch. Agnieszka E. Kacperska	---	---
		NR STR.	1/1



MAPA SYTUACYJNO-WYSOKŚCIOWA
(do celów projektowych)
Skala 1:500

obwód Szczuczyn
gmina Szczuczyn
woj. podlaskie
arkusz mapy zasadniczej: 234.232.1011, 234.232.1012
234.232.1014, 234.232.1013

Wykonawca:
INTERGED Usługi Geodezyjne Robert Pytel
19-200 Grajewo, ul.Mickiewicza 6A, tel. (086) 272-64-84, 602278384.

Niniejszą mapę sporządzono w wyniku przetworzenia mapy zasadniczej
w skali 1:500 oraz w oparciu o wyniki własnego pomiaru uzupełniającego
z dn.05.03.2009


Kierownik roboty:


Grajewo, dnia 06.03.2009r.

Opis nieruchomości

Imię, nazwisko, adres	Oznaczenie ewidencyjne			
	numer			powierzchnia (ha)
	KW	Jed.rej	działki	
Właściciel: udź.1/1 Gmina i Miasto Szczuczyn, siedziba: 19-230 Szczuczyn ul. Pl. 1000-Lecia 23	18762	G680	801	0,7980
				0,7980

Powierzchnia rzędem tysięcy dziewięćset osiemdziesiąt m²

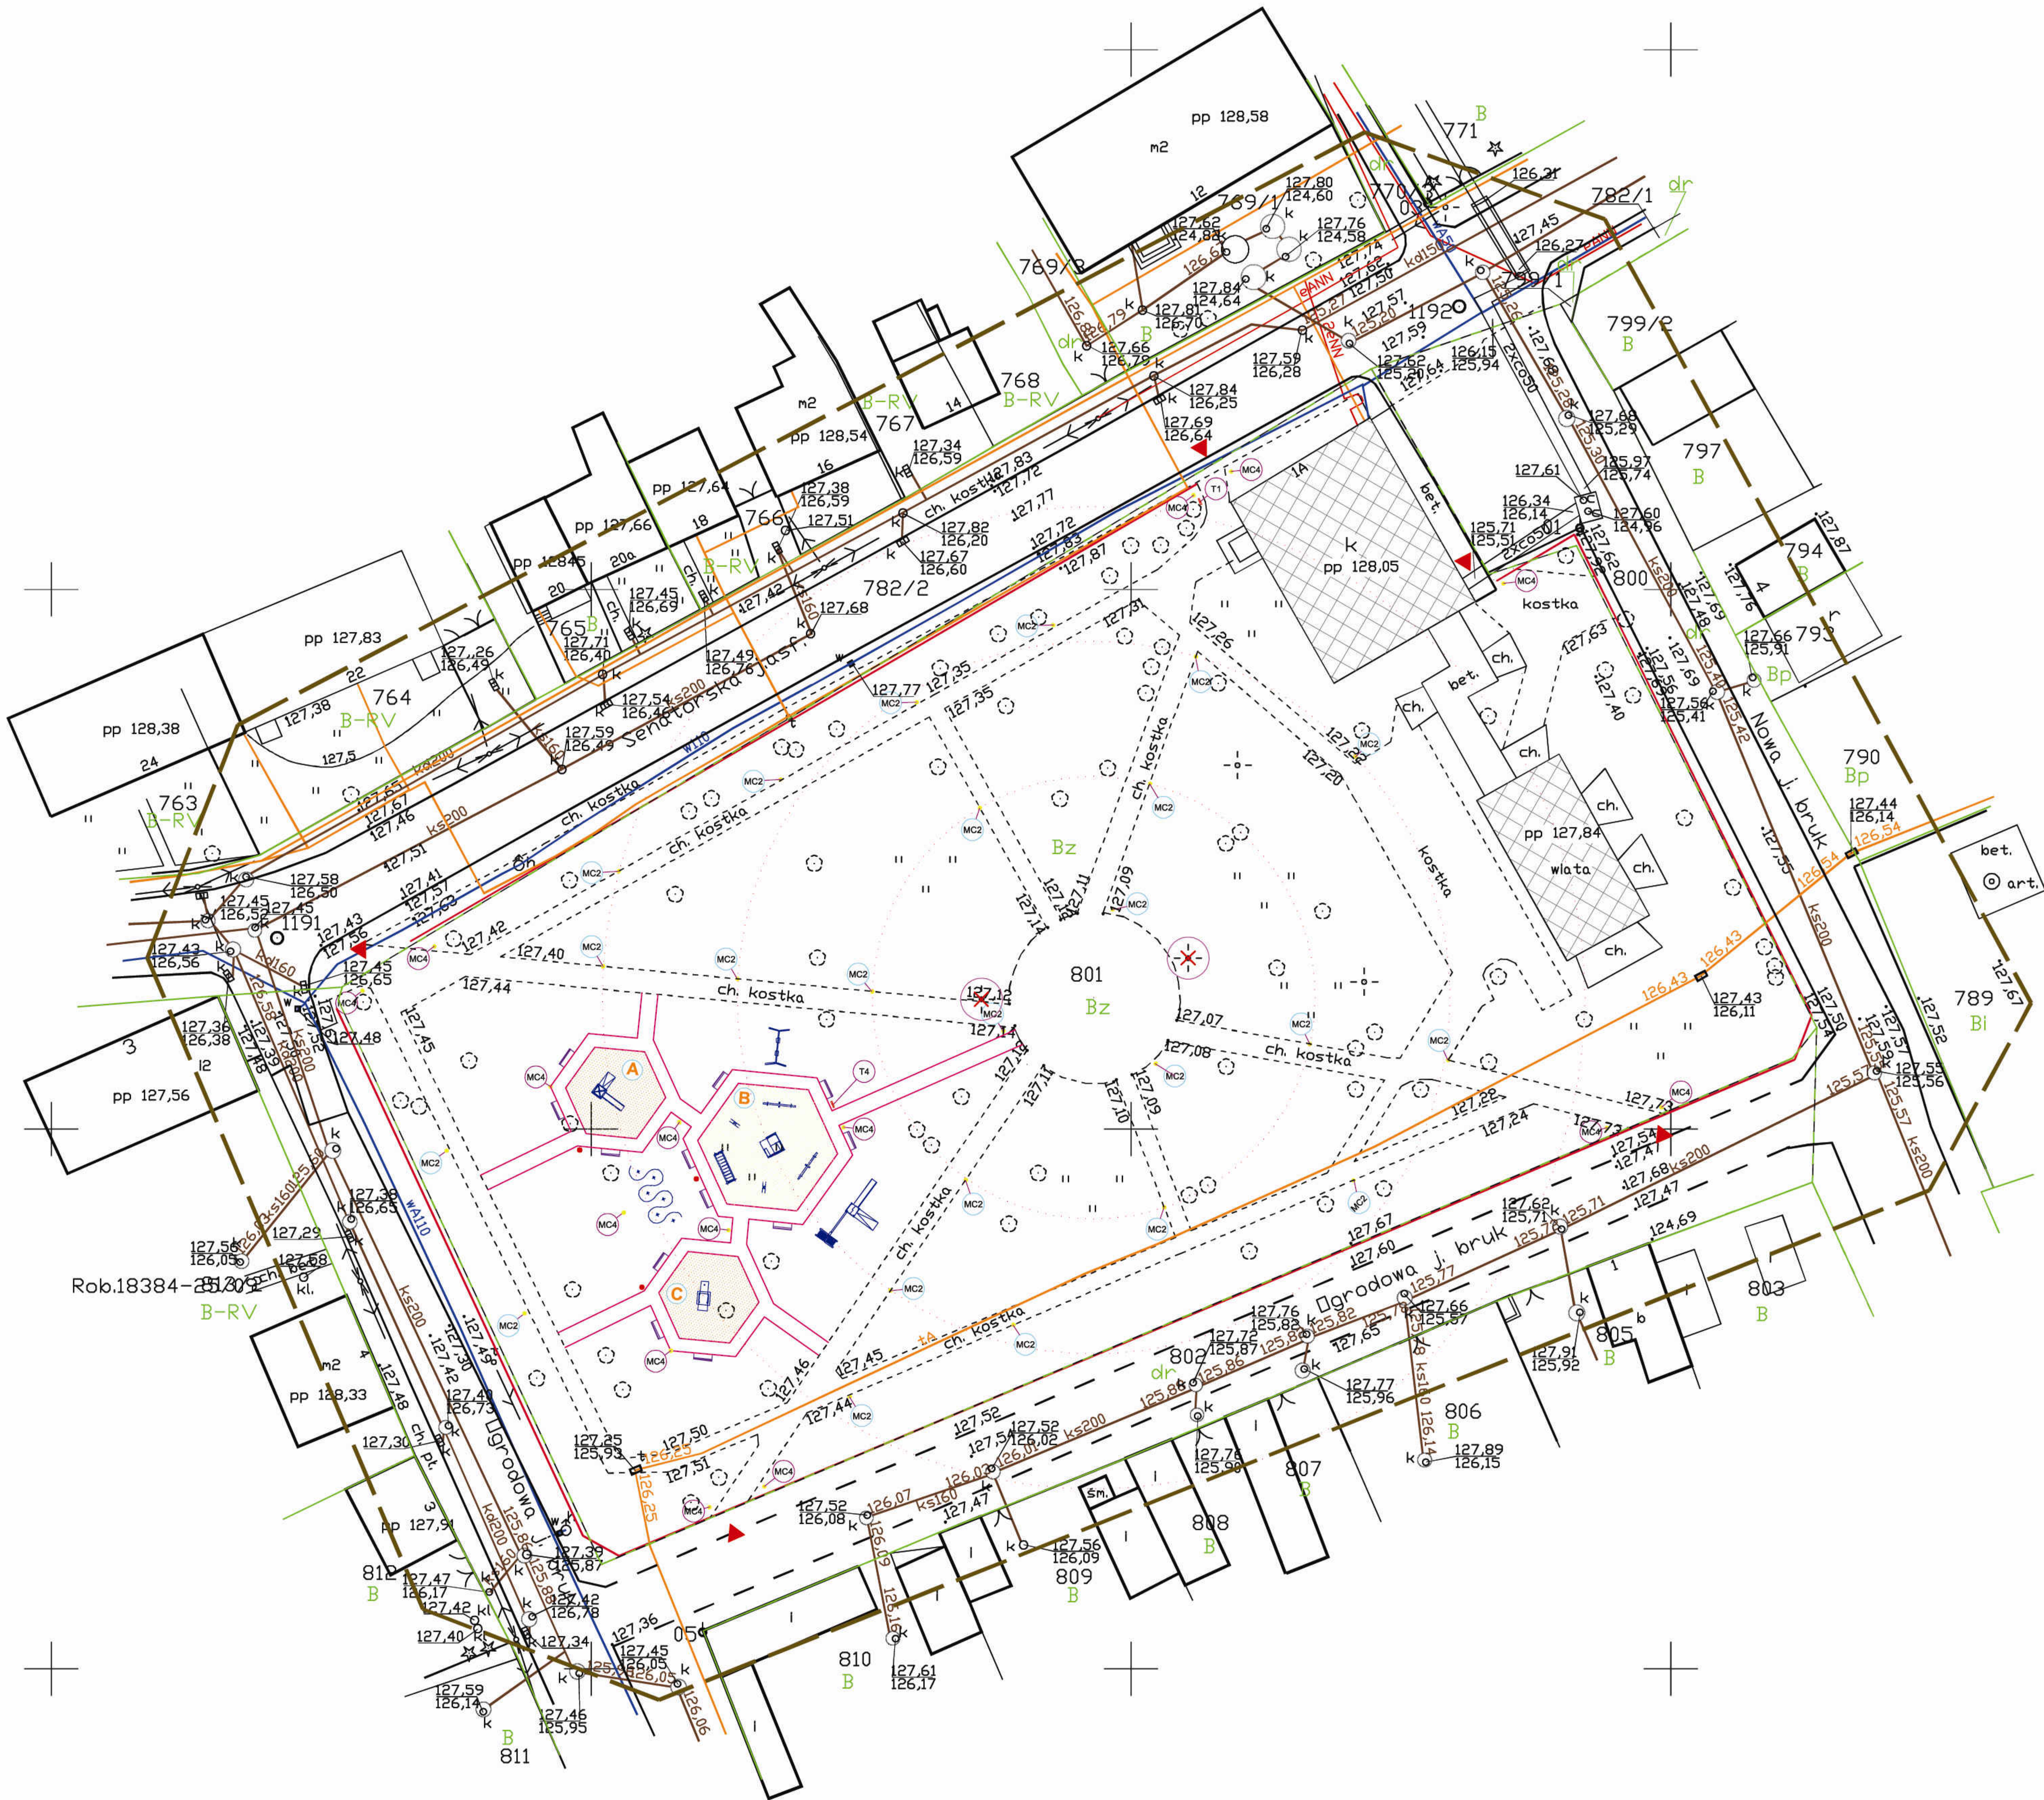

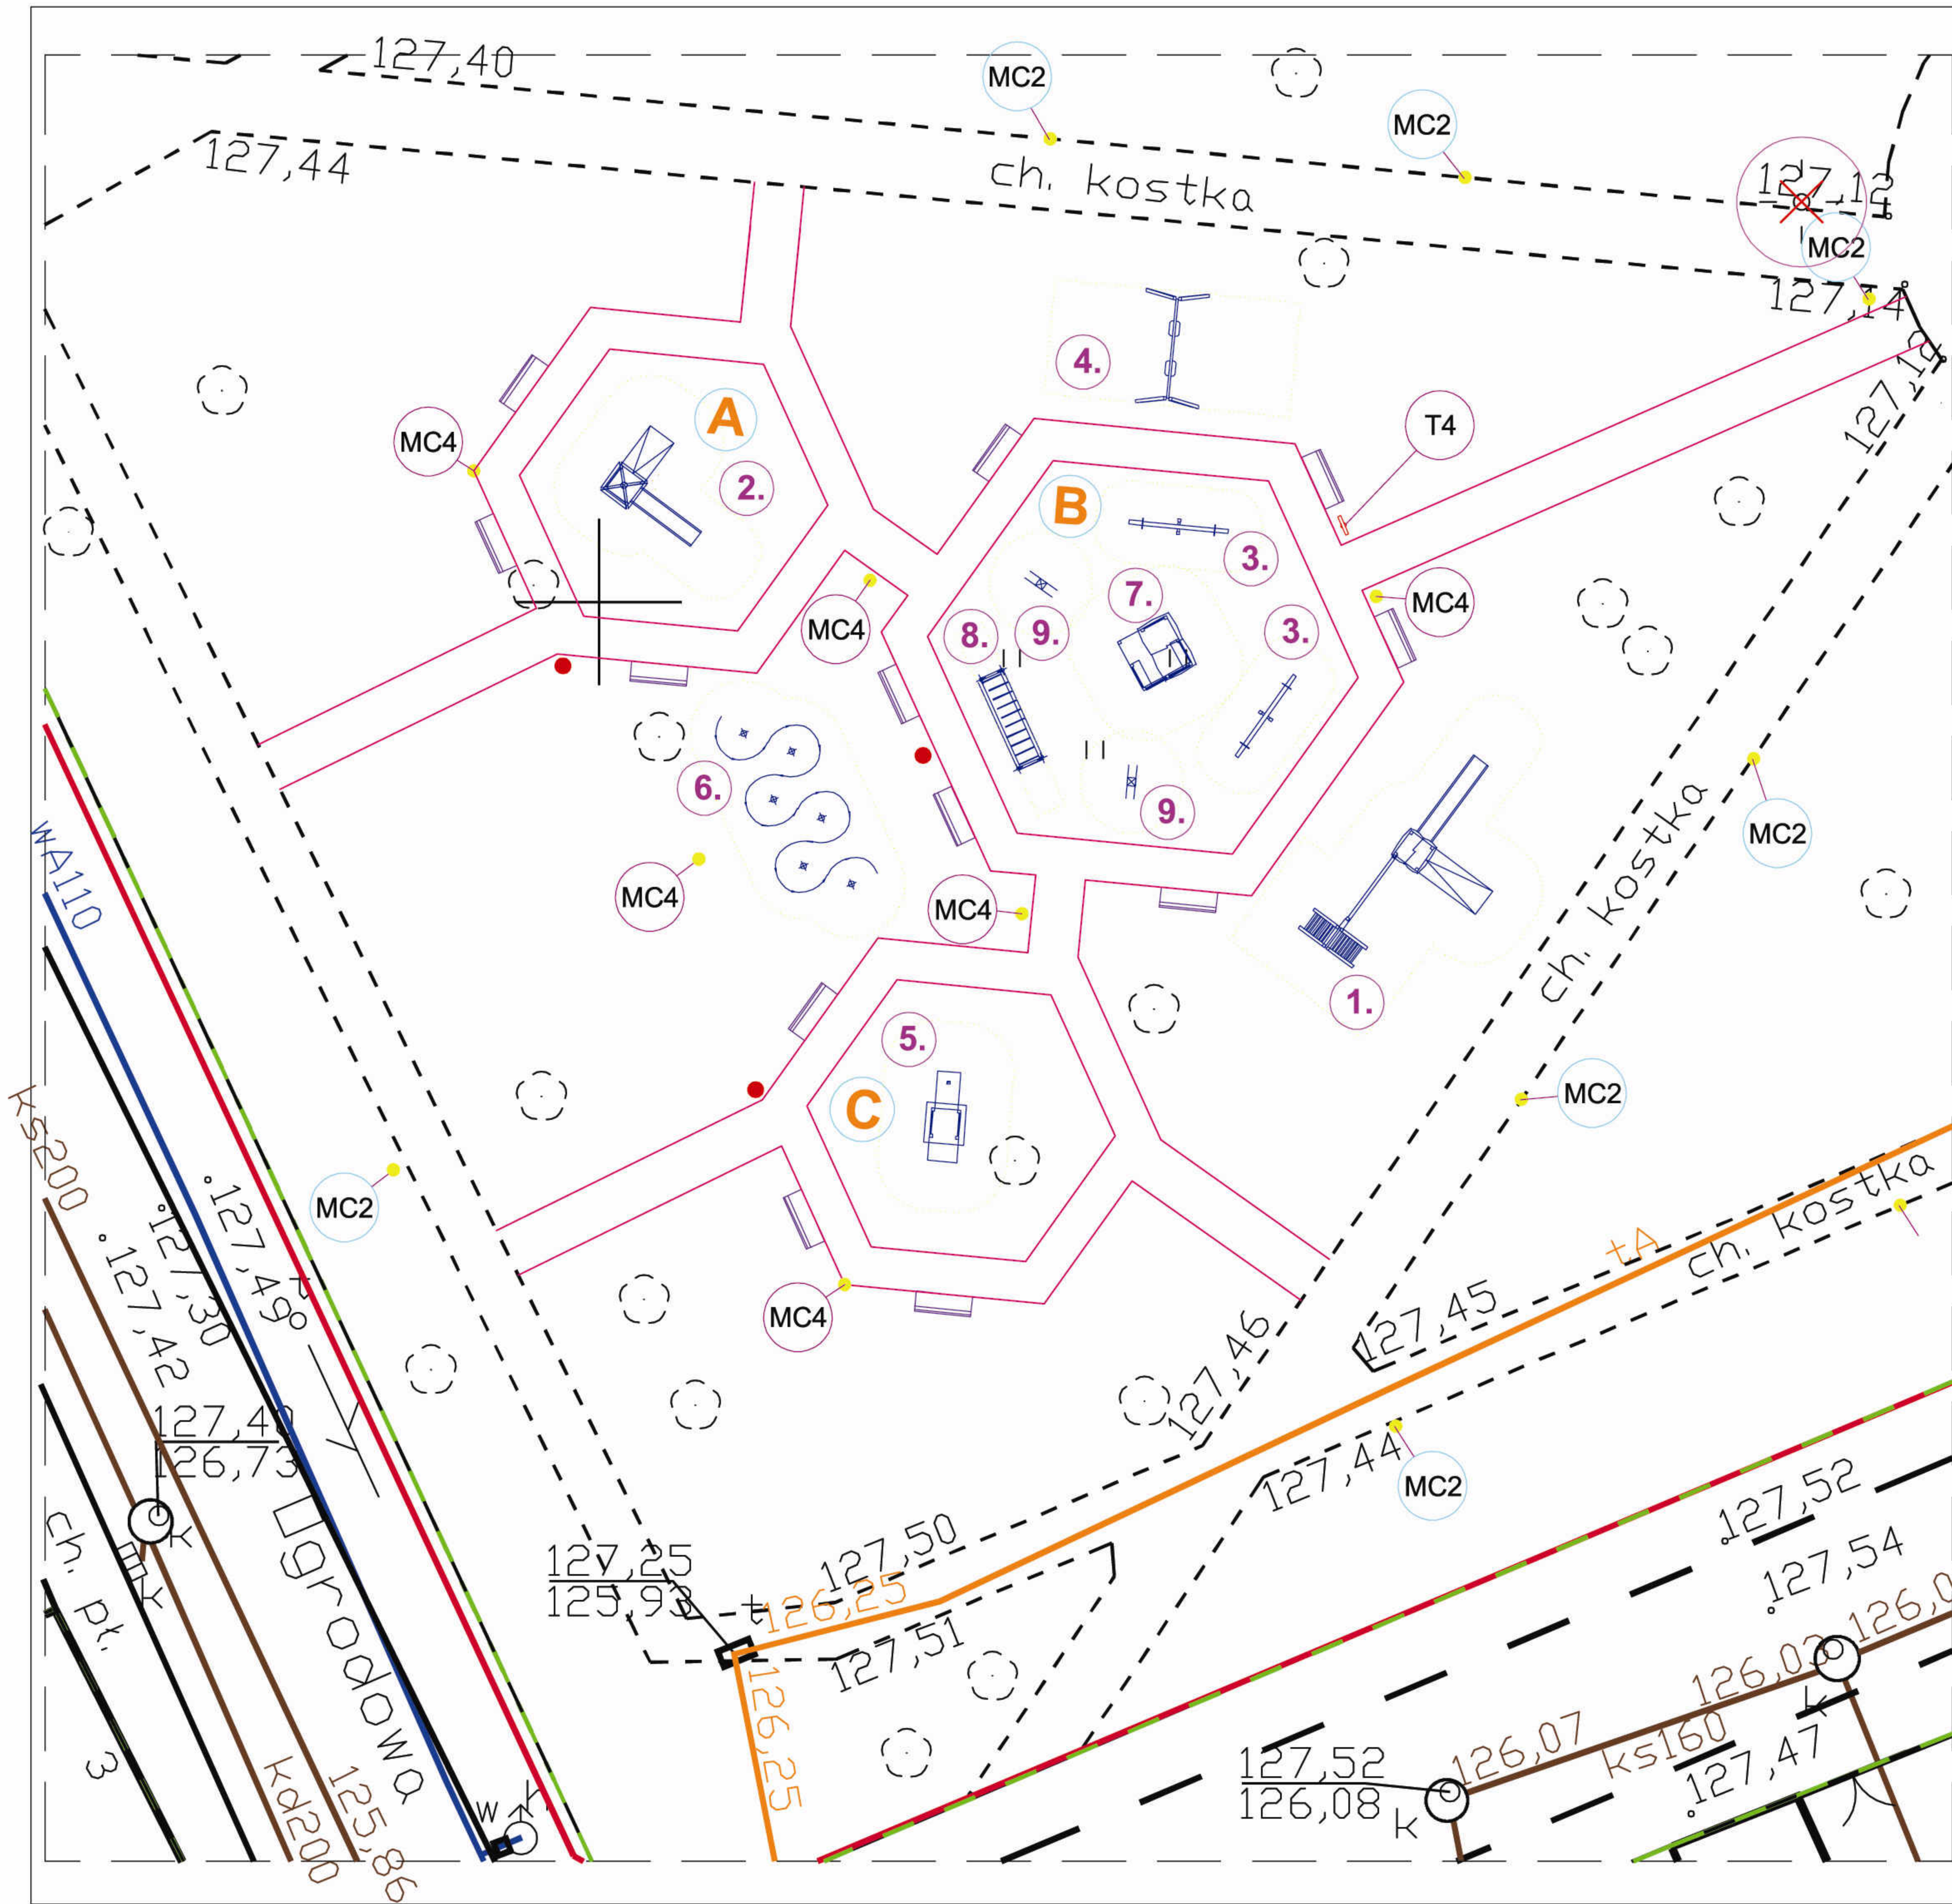

LEGENDA	
1.	ZESTAW ZABAWOWY ALINA
2.	ZESTAW ZABAWOWY EMILKA 01
3.	HUŚTAWKA WAGOWA WAŻKA
4.	HUŚTAWKA MALUCH
5.	ZESTAW ZABAWOWY LOKOMOTYWA Z PODESTEM
6.	SŁUPKI DO ŚLALOMU
7.	URZĄDZENIE ZABAWOWE DOMEK AGATKA
8.	DRABINKA POZIOMA
9.	HUŚTAWKA NA SPRĘŻYNIE
10.	TABLICA INFORMACYJNA

NR RYS. A/	TEMAT: PROJEKT ZAGOSPODAROWANIA PARKU MIEJSKIEGO W SZCZUCZYNIE PRZY UL. SENATORSKIEJ NA DZIAŁCE O NR GEOD. 801
DATA: 10 marzec 2009r.	ADRES: działka o nr geod. 801 w Szczuczynie, ul. Senatorska
	INWESTOR: Gmina i Miasto Szczuczyn ul. Plac Tysiąclecia 23, 19–230 Szczuczyn
SKALA: 1:200	NAZWA RYSUNKU: ZAGOSPODAROWANIE PLACU ZABAW
PROJEKTOWAŁ: mgr inż. arch. Piotr Kuczynski	NR UPRAWNIEN: B1 27/01
WSPÓŁPRACA: mgr inż. arch. Agnieszka E. Kacperska	---
NR STR.	