



ZAŁĄCZNIK NR 1
DO UCHWAŁY NR
RADY MIEJSKIEJ W SZCZUCZYNIE
z dnia

SKALA 1:1000

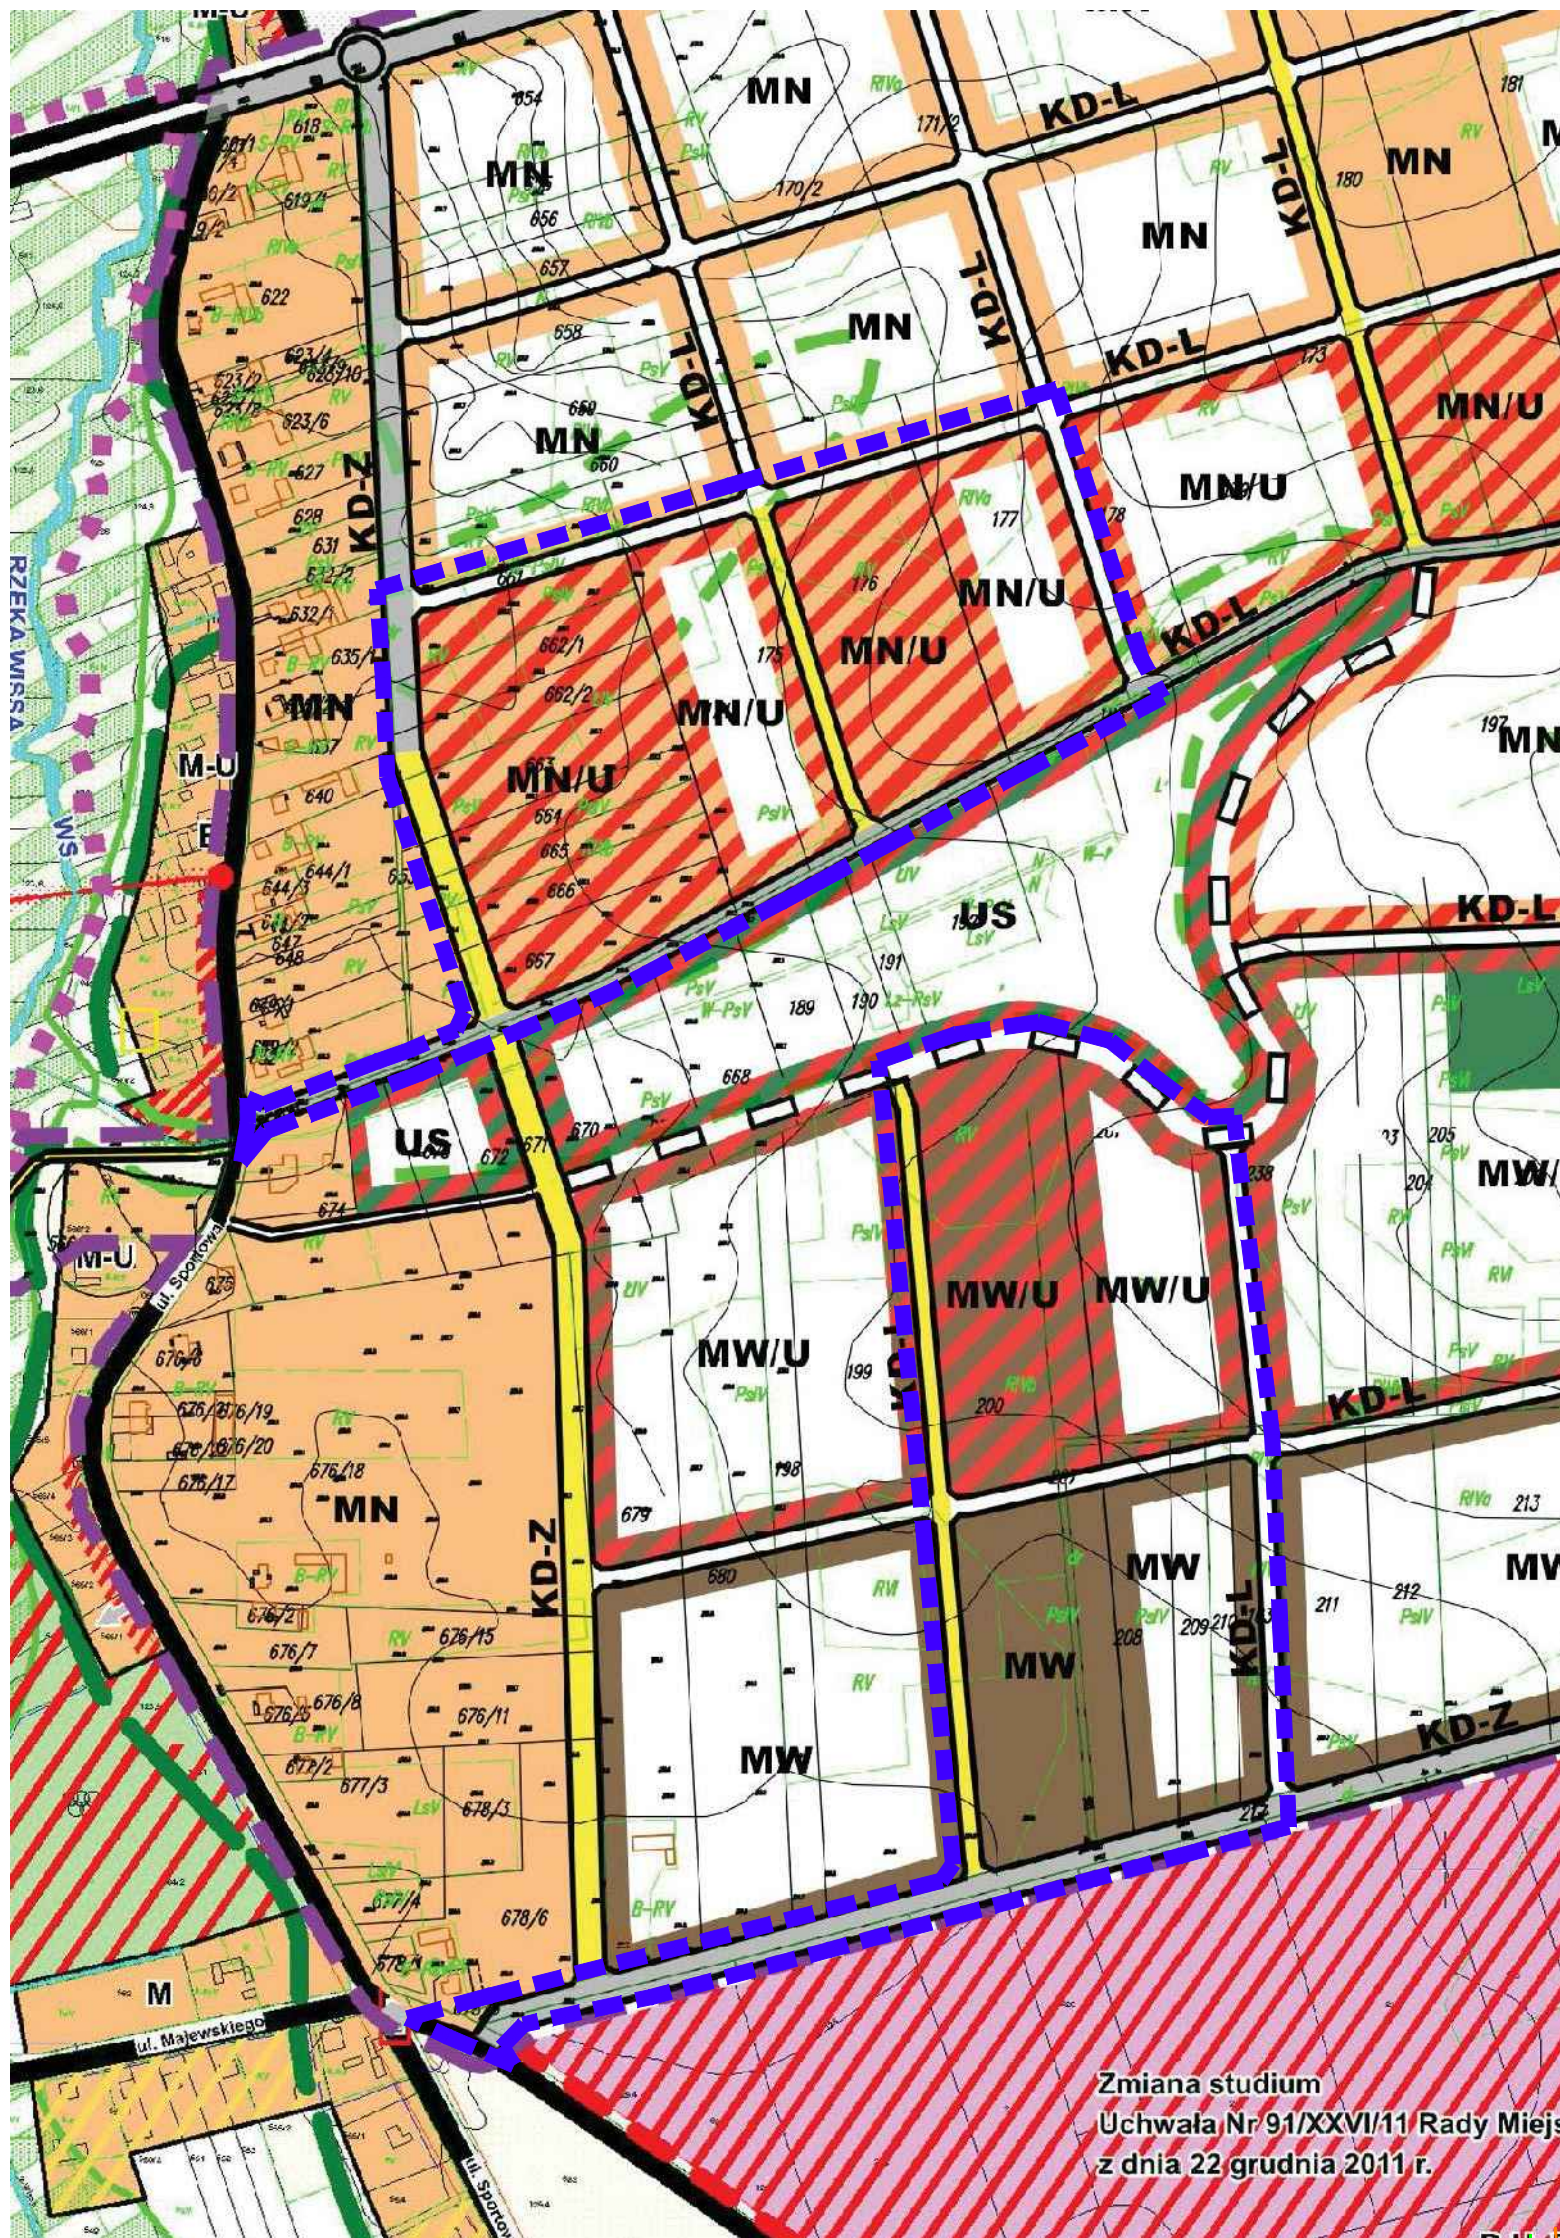


**Zmiana studium
Uchwała Nr 91/XXVI/11 Rady Miejskiej
z dnia 22 grudnia 2011 r.**

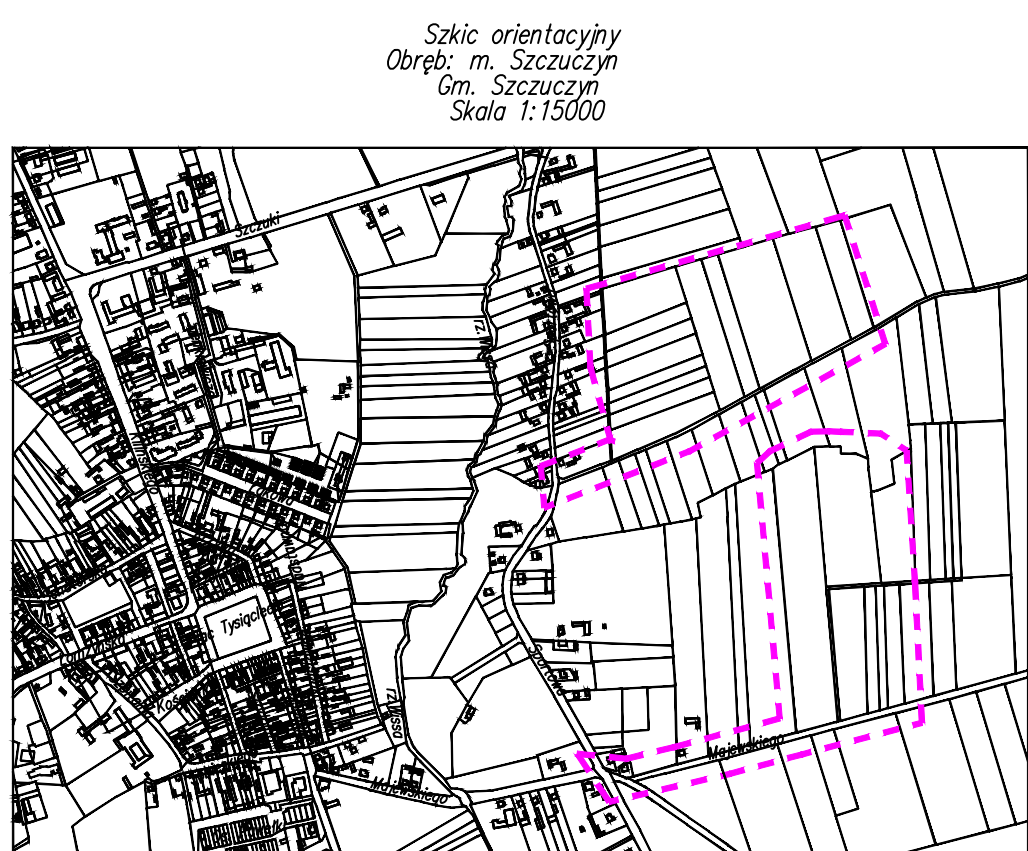

MAPA DO CELÓW PROJEKTYWNYCH		Nr Rb. Wsk. 21817-138/2019 WG.6642.721.2019	
Oznaczenie kancelaryjne zgłoszonej pracy geodezyjnej (KERG)		m. Szczuczyn	
MIEJSCOWOŚĆ		m. Szczuczyn	
Jednostka ewidencyjna	identyfikator	200405_4	
	nazwa	Szczuczyn	
Obszr ewidencyjny	identyfikator	200405_4.0005	
	nazwa	m. Szczuczyn	
SKALA MAPY		1: 1000	
Nazwa układu współrzędnych	prostokątnych płaskich	2000/7	
	wysokościowych	PL-EVRF2007-NH	
Oznaczenie granic obszaru który był przedmiotem aktualizacji			
Wykonanie niniejszej mapy nie było poprzedzone ustaleniami dotyczącymi ewentualnych służebności gruntuń obciążających grunty położone w granicach przedmiotowej inwestycji budowlanej			
Mapa aktualna na dzień: 04.09.2019 r.		Ktoś może zaś:	
Usługi geodezyjne "GEOLID" Cezary Lidner ul. Kosielska 4, 19-230 Szczuczyn tel. 71-471-07-47 Regon: 20688944 NIP: 511-429-29-95		GŁOBIETA UPRAWNIOWIENI mgr inż. Cezary Lidner mgr inż. Głobisz 21817	
pieczęć NADZWA / imię (nazwisko) Wykonawcy data i podpis osoby reprezentującej WYKONAWCĘ		pieczęć Inżynier nadzoru lub opiewany oraz data i podpis specjalisty uprawniającego do opiewania projektu	

Nie wyklucza się istnienia w terenie innych urządzeń podziemnych na których których brak informacji branżowych lub niedopełniono przepisów zgłoszenia do inwentaryzacji (Ustawa: Prawo Geodezyjne i Kartograficzne DZ. U. Nr 30/1989 poz. 163)

Projektowane obiekty budowlane wymagające pozwolenia na budowę podlegają wytyczaniu i inwentaryzacji powykonawczej przez jednostki uprawnione do wykonywania prac geodezyjnych

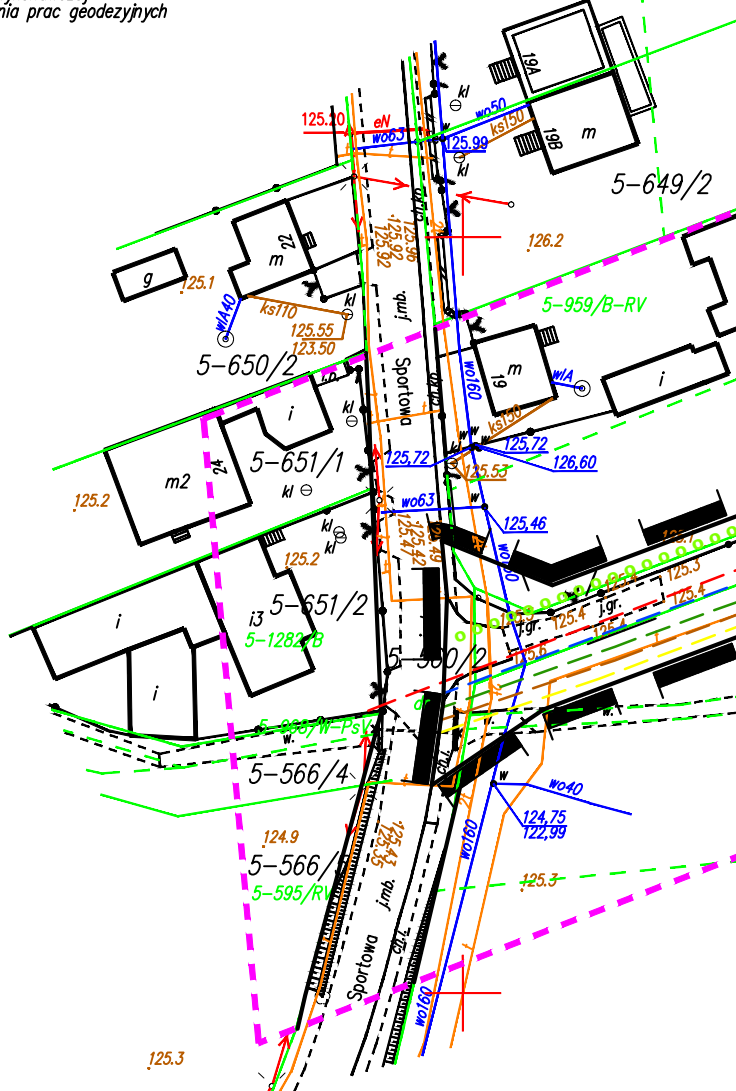

TERENY PLANOWANE DO REALIZACJI
W PIERWSZYM ETAPIE

	TERENY ZABUDOWY MIESZKANIOWEJ WIELORODZINNEJ
	TERENY ZABUDOWY MIESZKANIOWEJ WIELORODZINNEJ POŁĄCZONEJ Z ZABUDOWĄ USŁUGOWĄ

MN TERENY ZABUDOWY MIESZKANIOWEJ
JEDNORODZINNEJ

 TERENY ZABUDOWY MIESZKANIOWEJ
JEDNORODZINNEJ POŁĄCZONEJ Z ZABUDOWĄ
USŁUGOWĄ

TERENY PLANOWANE DO REALIZACJI
W PRZYMOTARIE

MW TERENY ZABUDOWY MIESZKANIOWEJ
WIELORODZINNEJ

**TERENY ZABUDOWY MIESZKANIOWEJ
WIELORODZINNEJ POŁĄCZONEJ Z ZABUDOWĄ**

 USŁUGOWA

 TERENY ZABUDOWY MIESZKANIOWEJ

MN JEDNORODZINNEJ

MN/U TERENY ZABUDOWY MIESZKANIOWEJ
JEDNORODZINNEJ POŁĄCZONEJ Z ZABUDOWĄ
USŁUGOWĄ

KOMUNIKACJA

KD-Z KLASA DROGI- ZBIORCZA

KD-L KLASA DROGI- LOKALNA



PRZEZNACZENIE TERENÓW		INFRASTRUKTURA TECHNICZNA	
MNU	TERENY ZABUDOWY MIESZKANIOWEJ JEDNOKRODZINNEJ Z DOPUSZCZANIEM ZABUDOWY USŁUGOWEJ	ISTNIEJĄCA	PROJEKTOWANA
KD-Z	- TERENY DRÓG PUBLICZNYCH - DROGI ZBIORCZE		- SIEĆ ENERGETYCZNA
KD-L	- TERENY DRÓG PUBLICZNYCH - DROGI LOKALNE		- ORIENTACYJNA LOKALIZACJA STACJI TRAFOP
KD-D	- TERENY DRÓG PUBLICZNYCH - DROGI DOJAZDOWE		- SIEĆ WODOCiąGOWA
	- POSTULOWANA LOKALIZACJA SZCZEG. ROYEROWYCH W RAMACH PASÓW DROGOWYCH		- SIEĆ KANALIZACJI (SANITARNEJ)
			- SIEĆ KANALIZACJI (DESZPOWYCH)
USTALENIA REGULACYJNE			- SIEĆ GAZOWNICZA
	- GRANICE OBSZARU OBJĘTEGO PLANEM		
	- LINIE ROZDZIELNICZACE TERENY O RÓŻNYM PRZEZNACZENIU LUB RÓŻNYCH ZASADACH ZAGOSPODAROWANIA		
	- NIEPRZKRAJACZNE LINIE ZABUDOWY		
	- POSTULOWANE GRANICE PODZIAŁU NA OZIAKI BUDOWLANE		