

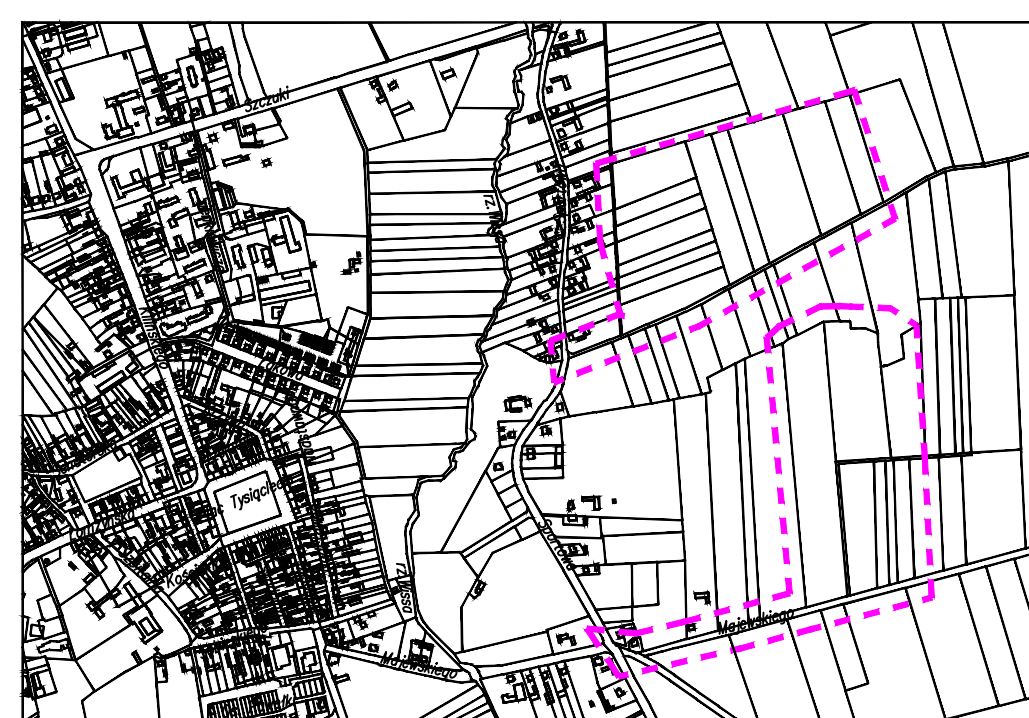


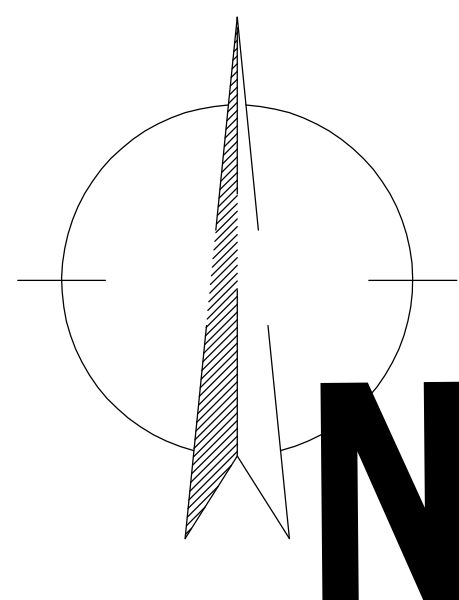

SKALA 1:1000

1 cm - 10 m

 

MAPA DO CELÓW PROJEKTOWYCH	
Oznaczenia kancelaryjne zgłoszone pracy geodezyjnej (YCRC)	Nr Rab. Wsk. 21817-138/2019 WG.6642.721.2019
MIĘJSCOWOŚĆ	
Jednostka ewidencyjna	m. Szczuczyn
Obręb ewidencyjny	200405.4.0005 m. Szczuczyn
SKALA MAPY	
	1:1000
Nazwa układu spółrzędnych	2000/7 wysokościowych PL-EVRF2007-NH
Oznaczenie granic obszaru który był przedmiotem aktualizacji	
	
Wykonanie niniejszej mapy nie było poprzedzone ustaleniami dotyczącymi ewentualnych służebności gruntowych obciążających granity położone w granicach projektowanej (inwestycji) budowlanej	
Mapa aktualna na dzień: 04.09.2019 r.	Ktośz mapy zas.:
Usługi geodezyjne "GEOLID" Czesław Lidzner ul. Kościelna 4, 19-230 Szczuczyn tel. 713-147-79-97, fax 200689940 tel. 511-429-295 pieczęta NADZOR / Imię i nazwisko i adres data i podpis osoby reprezentującej W P R A W O T W O R C Y GEODETA UPRAWNIONY mgr inż. (Czesław) Lidzner ul. Kościelna 4 tel. 713-147-79-97 pieczęta Imię i nazwisko i adres oraz data i podpis geodety uprawnionego do sporządzania map	

Nie wyklucza się istnienia w terenie innych urządzeń podziemnych na których których brak informacji branzowych lub niedopełniono przepisów zgłoszenia do inwentaryzacji (Ustawa: Prawo Geodezyjne i Kartograficzne Dz. U. Nr 30/1989 poz. 163).

Projektowane obiekty budowlane wymagające pozwolenia na budowę podlegają wytyczeniu i inwentaryzacji powyższymi przez podjętych urzędników do wytyczenia oraz inwentaryzacji.

Projektowane obiekty budowlane wymagające pozwolenia na budowę podlegają wytyczeniu i inwentaryzacji pomiarowej przez jednostki mierzniacze do pomiarowania prac geodezyjnych





124.8
N6/B-RV
vol? 124.8



7.50.00

1253

✓ _____

124

■ ■ ■ ■ ■ - GRANICA OPRACOWYWANEGO PLANU

Oznaczenia dotyczące WYRYSU ZE STUDIUM

FUNKCJE TERENÓW

TERENY PLANOWANE DO REALIZACJI

TERENY ZABUDOWY MIESZKANIOWEJ

 WIELORODZINNEJ

 TERENY ZABUDOWY MIESZKANIOWEJ
WIELORODZINNEJ POŁĄCZONEJ Z ZABUDOWĄ
USŁUGOWĄ

MN TERENY ZABUDOWY MIESZKANIOWEJ
JEDNORODZINNEJ

 **TERENY ZABUDOWY MIESZKANIOWEJ
JEDNORODZINNEJ POŁĄCZONEJ Z ZABUDOWĄ
GOSPODARSTWA**

TERENY PLANOWANE DO REALIZACJI

W DRUGIM ETAPIE

MW TERENY ZABUDOWY MIESZKANIOWEJ
WIELORODZINNEJ


MW/U WIELORODZINNEJ POŁĄCZONEJ Z ZABUDOWĄ
USŁUGOWĄ

MN TERENY ZABUDOWY MIESZKANIOWEJ
JEDNORODZINNEJ

MN/U TERENY ZABUDOWY MIESZKANIOWEJ
JEDNORODZINNEJ POŁĄCZONEJ Z ZABUDOWĄ
USŁUGOWĄ

KD-7 KL-7

KD-I KLASA DROGI I OKALNA

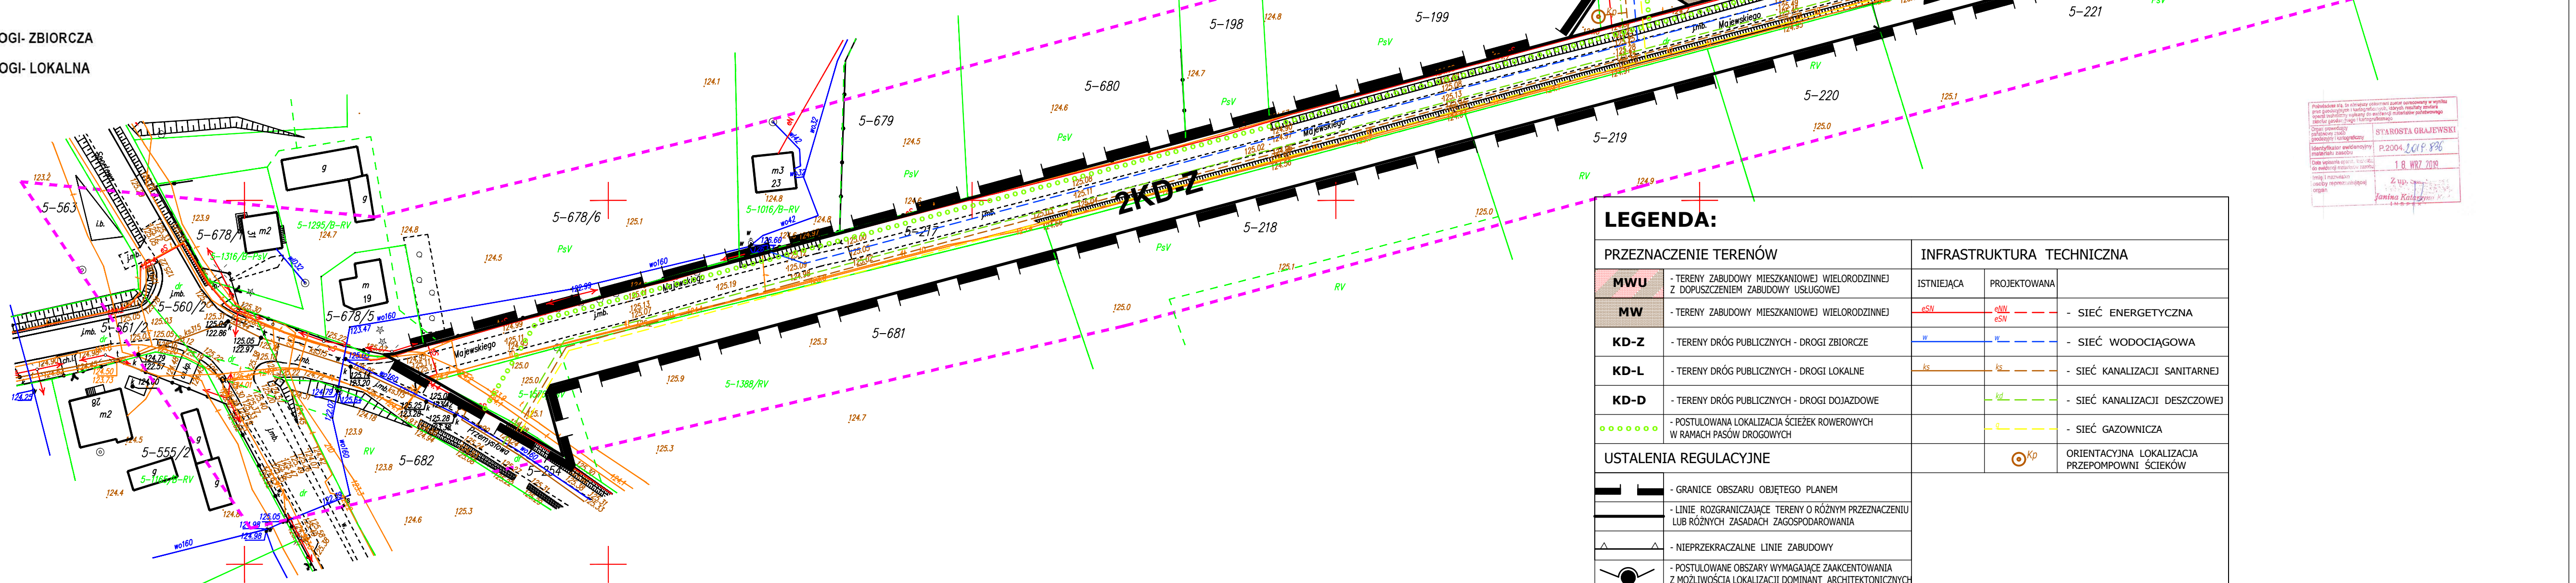

PRZEZNACZENIE TERENÓW		INFRASTRUKTURA TECHNICZNA	
MWU	- TERENY ZABUDOWY MIESZKANOWEJ WIELORODZINNEJ Z DOPASZCZERNIENIEM ZABUDOWY USŁUGOWEJ		- SIĘĆ ENERGETYCZNA
MW	- TERENY ZABUDOWY MIESZKANOWEJ WIELORODZINNEJ		
KD-Z	- TERENY DRÓG PUBLICZNYCH - DROGI ZBIORCZE		- SIĘĆ WODOCIĄGOWA
KD-L	- TERENY DRÓG PUBLICZNYCH - DROGI LOKALNE		- SIĘĆ KANALIZACJI (SANITARNEJ)
KD-D	- TERENY DRÓG PUBLICZNYCH - DROGI DOJAZDOWE		- SIĘĆ KANALIZACJI DESZCZOWEJ
	- POSTAŁOWANA LOKALIZACJA ŚCIEŻEK ROWEROWYCH W RAMACH PASÓW DROGOWYCH		- SIĘĆ GAZOWICZA
USTALENIA REGULACYJNE			ORIENTACYJNA LOKALIZACJA PRZEPOMPOWNI ŚCIEKÓW
- GRANICE OBSZARU OBJĘTEGO PLANEM - LINIE ROZGRANICZAJĄCE TERENY O RÓŻNYM PRZEZNACZENIU LUB RÓŻNYCH ZASADACH ZAGOSPODAROWANIA - NIEPRZEDKAZALNE LINIE ZABUDOWY			